


PLATA YFIR 3.HÆÐ
GRUNNMYND

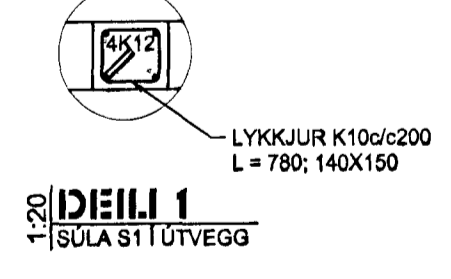

SKÝRINGAR

- ÖLL MÁL ERU í mm
KÓTAR ERU í m
- PLOTUR:**
- ## TÁKNAR #K10c/c200, L=3000mm, MÖSKVA Í EFRI BRÚN PLOTU.
- TÁKNAR STEFNU EFSTJUEDSTU JÁRNA PLOTUBENDINGAR (ADALBURDARJÁRNA)
- ☒ OFAN VÍD ALLAR LÓÐRETTAR RAUFAR SEM NÁ UPP AD LOFTI SKAL SETJA STOKK Í PLOTU MINNST 200x200
- ÞVERT Á ÖLL JÁRN Í EFRIBRÚN PLOTU SKAL SETJA K10c/c300 NEMA ANNAD SÉ SÝNT Á TEIKNINGU

- VEGGIR:**
- ÚTVEGGIR.
180mm ÞYKKJA ÚTVEGGI SKAL BENDA MEÐ EINFALDRI JÁRNAGRIND. K10c/c200 JÁRÉTT OG K10c/c200 LÓÐRÉTT. NEMA ANNAD KOMI FRAM Á TEIKNINGUM. ÞAR SEM JARDFYLING KEMUR AD VEGG KEMUR TVÖFOLD GRIND Í INNI OG YTRI BRÚN #K10c/c200.
- INNVEGGIR.
INNVEGGI SKAL BENDA MEÐ EINFALDRI JÁRNAGRIND Í MIÐJUM VEGG K10c/c250 JÁRÉTT OG LÓÐRÉTT. NEMA ANNAD KOMI FRAM Á TEIKNINGUM
- BENDING VEGGENDA OG VÍD OP.
KOMI EKKI ANNAD FRAM Á TEIKNINGUM SKAL BENDING KRINGUM OP VERA 2K12 VÍD HVERJA HLÍÐ ER NÁI 500mm ÚT FYRIR OP.
KOMI EKKI ANNAD FRAM Á TEIKNINGUM SKAL BENDING VÍD VEGGENDA OG OPA ER NÁ NIÐUR AD PLOTUM SKAL VERA 2K12 SKV. SKÝRINGABLADI B-00

- ⊙ TÁKNAR PLOTUPYKKT í mm.
- ⊙ GK=0,00 TÁKNAR HÆÐ Á PLOTU Í MERTAKERFI HAFNARFJADARBÆJAR OG ER KÓTI GEFIN Á FRÁGENGID YFIRBORD.
- JÁRNBENDING:
SKEYTILENGD JÁRNA SKAL MÍÐA VÍD 40d (d = ÞVERMÁL JÁRNA) SKEYTING BENDINETS MÍÐAST VÍD AD SKEYTT SÉU 3 ÞVERJÁRN Í VÍXLKEYTUM. ÞÁ ALDREI MINNA EN 40d. BENDINET MED 15cm MÖSKVA SKAL ÞVÍ SKARAST UM 2 MÖSKVA.

TILVÍSANIR
ALMENNAR SKÝRINGARTEIKN. NR. B-00

Byggingafulltrúi Hafnarfjarðar
Algrætt þann
23 AUG. 2001
VG

Verk	PRASTARÁS 18 HAFNARFIRDI BURDARVIRKI PLATA YFIR 3 HÆÐ GRUNNMYND OG SNID	Verk nr.	05-01
Dagsetning	11. ágúst 2001	Kvarði	1:20, 1:50
Hannað	MAGNÚS G.	Vikur fyrir	Kemur í stað
Útgáfa	Bíóð	Teikning nr.	B-05
Samþykkt	Magnús G.	210844-7849	Adalhönnuður
			310551-3259