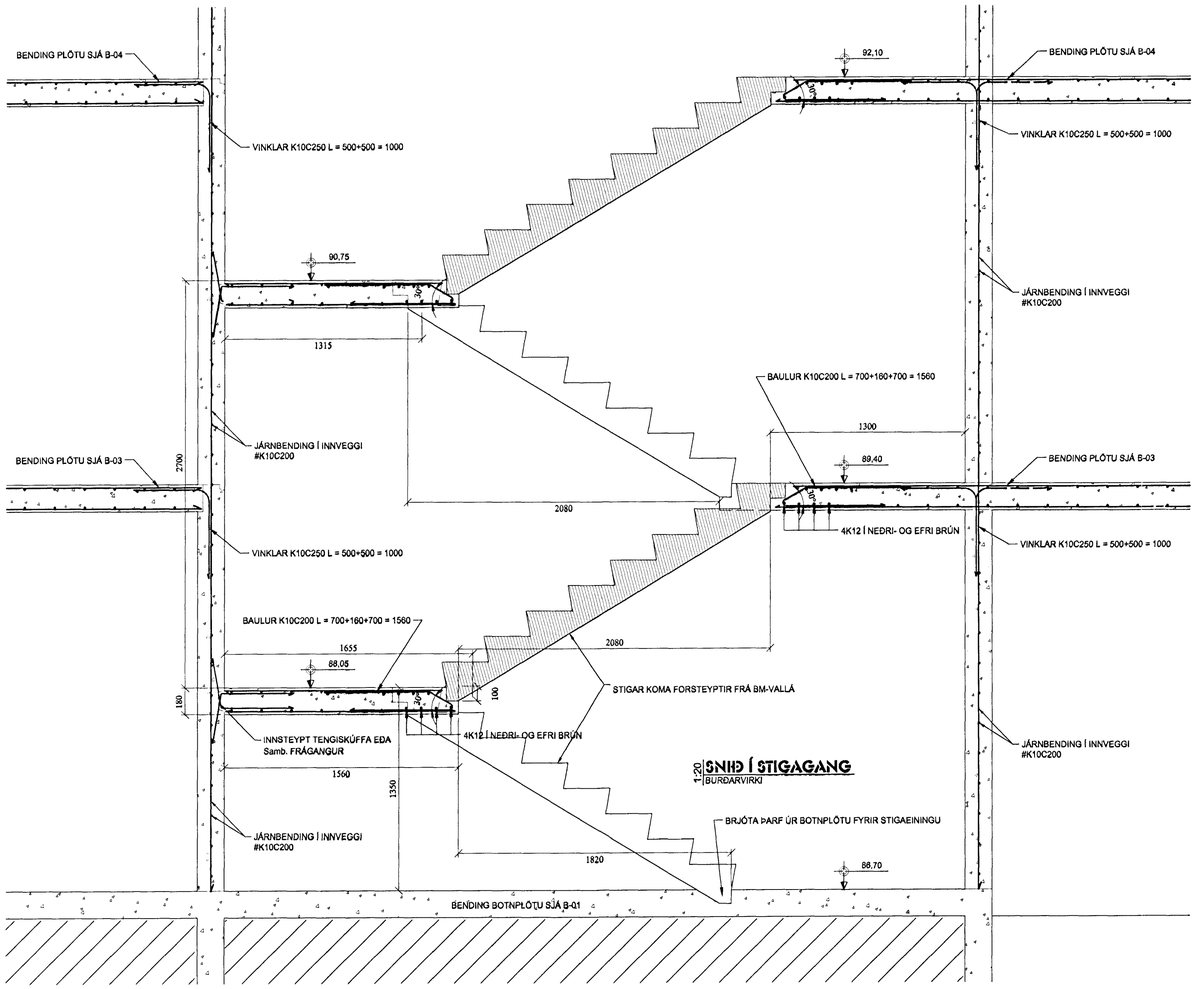

1:20 **SNIÐ Í STIGAGANG**
BURÐARVIRKI

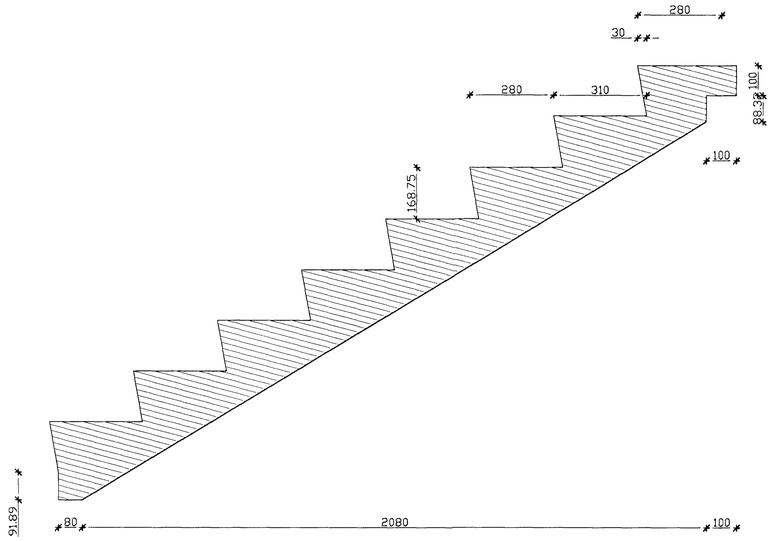

1:10 **KJENNISNIÐ**
SNIÐ Í STIGAEININGU FRÁ BM-VALLÁ

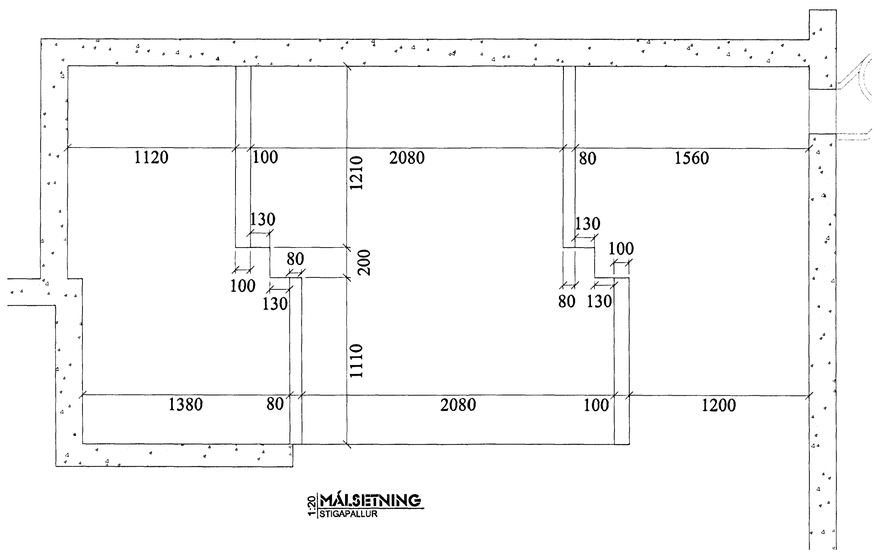

1:20 **MÁLSETNING**
STIGAPALLUR

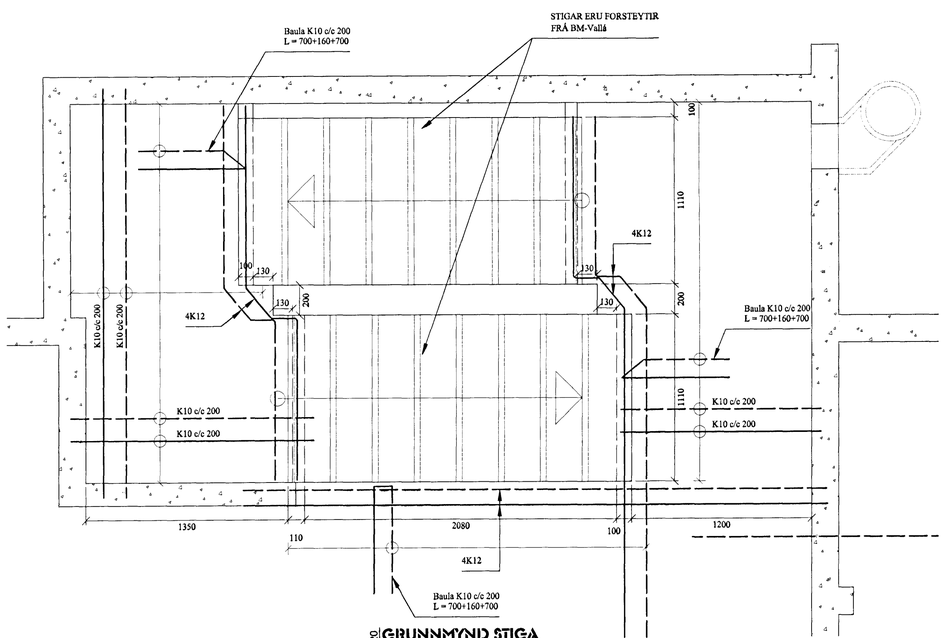

1:20 **GRUNNMYND STIGA**
JÁRNBENDING STIGAPALLA

Byggingafulltrúi Hafnarfjarðar
Afgreitt þann
16 AUG. 2001
VG

TILVÍSANIR

ALMENNAR SKÝRINGAR .....TEIKN. NR. B-00

Verk: **ÞRASTARÁS 18 HAFNARFIRÐI** BURÐARVIRKI STIGAGANGUR GRUNNMYND OG SNIÐ		Verk nr. 05-01
		Dagsetning 10 JÚLÍ 2001
		Kvarði 1:10, 1:20
Hannað: MAGNÚS G.	MAGNÚS G.	Víkur fyrir / Kemur í stað
FAGHÖNNUN ehf RÁÐGJÖF • HÖNNUN • ÁÆTLANIR gsm: 695-6408 netf: magnusg@simnet.is		Útgáfa / Blað 1 AF 1
		Teikning nr. B-06
Samþykkt 210864-7849 Aðalhönnuður		210551-3259

3GR-06.DWG