
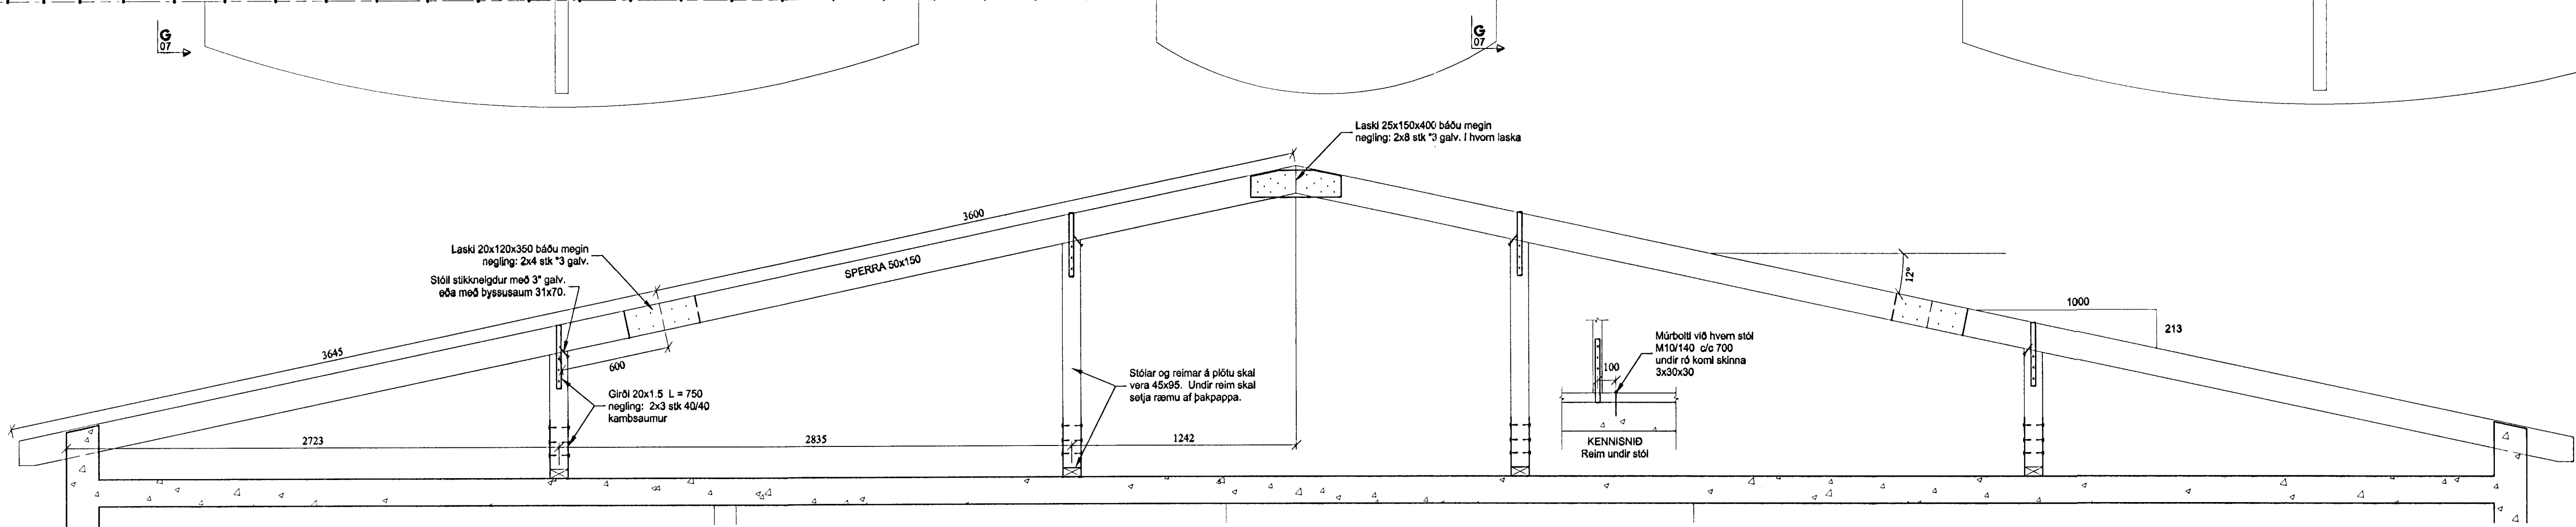


1:50 PAKVÍÐIR
GRUNNMYND

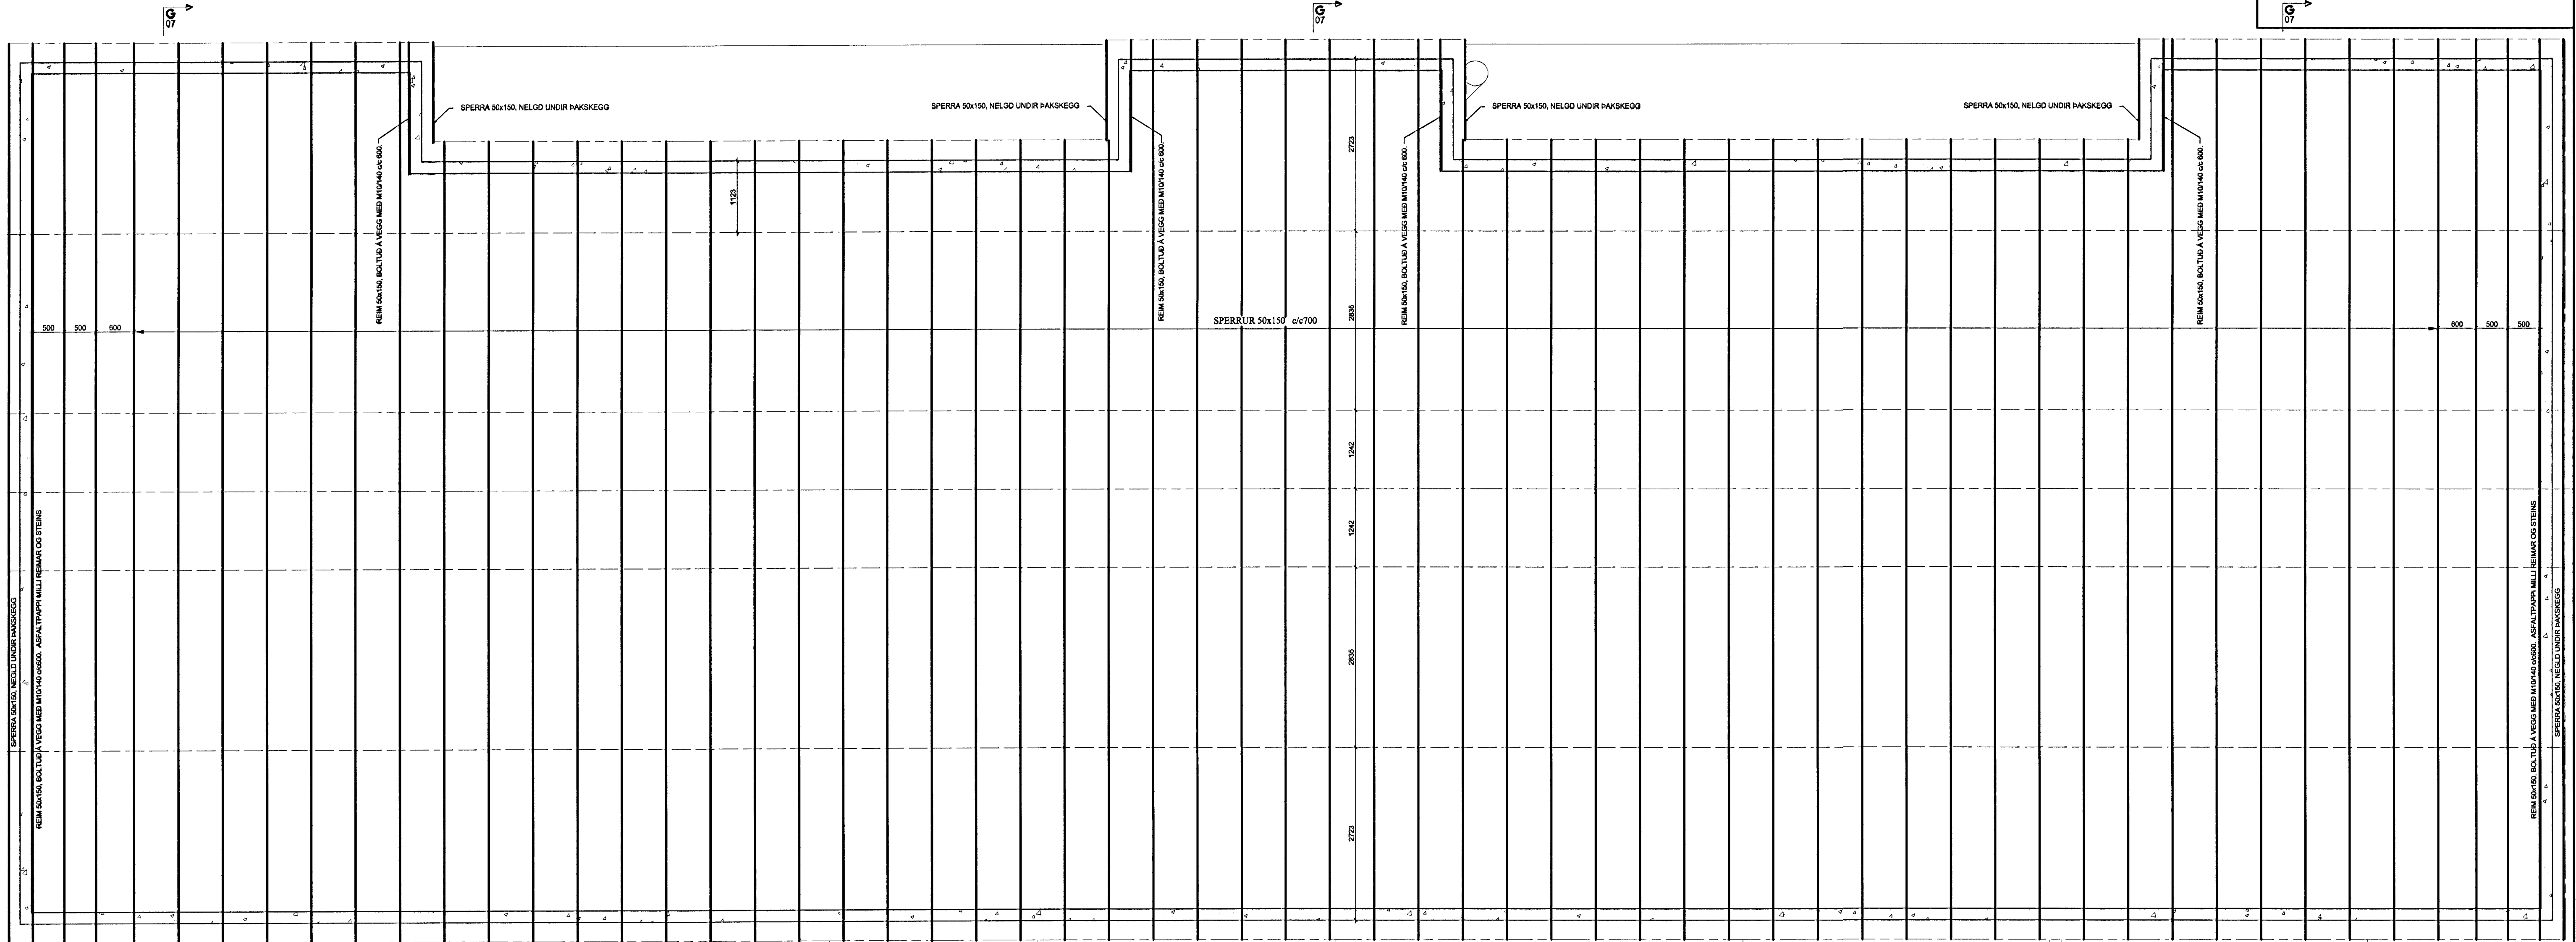

Byggingafráttir Hafnarfjarðar
Algreitt þann
23 AUG. 2001
VG

1:50 SNID G
PAKVÍÐIR

SKÝRINGAR

ÖLL MÁL ERU í mm
KÓTAR ERU í m

KLÆÐNING / FESTINGAR:

ÞAKIÐ ER KLÆTT MEÐ 25x150mm BORDAKLÆÐNINGU í RAKAFLOKKI IU. OFAN Á BORDAKLÆÐNINGU KEMUR ÞAKPAPPI OG BÁRUJÁRN YFIR ÞAD. FESTINGAR Á BORDAKLÆÐNINGU OG Á BÁRUJÁRNÍ KEMUR FRAM Á TEIKNINGU B-00

TILVÍSANIR

ALMENNAR SKÝRINGARTEIKN. NR. B-00

VARDANDI ÞAKPÉTTINGU, ÞAKFRÁGANG OG
ÚTLOFTUN ÞAKA SJÁ TEIKNINGAR ARKITEKTA

Vork PRASTARÁS 18 HAFNARFIRÐI BURÐARVIKRI PAKVÍÐIR GRUNNMYND OG SNID		Vork nr. 05-01
Hannað MAGNÚS G. MAGNÚS G.		Dagsetning 18 ágúst 2001
Útgáfa 1 AF 1		Kvarði 1:20, 1:50
Teikning nr. B-07		Vikur fyrir Kerur í stað
Sopnbykkt Magnús Guðjónsson 210844-7849 Adalinnuður		Blað 1 AF 1
310551-3259		310551-3259