



Grunnmynd af svalagólfi 1:20

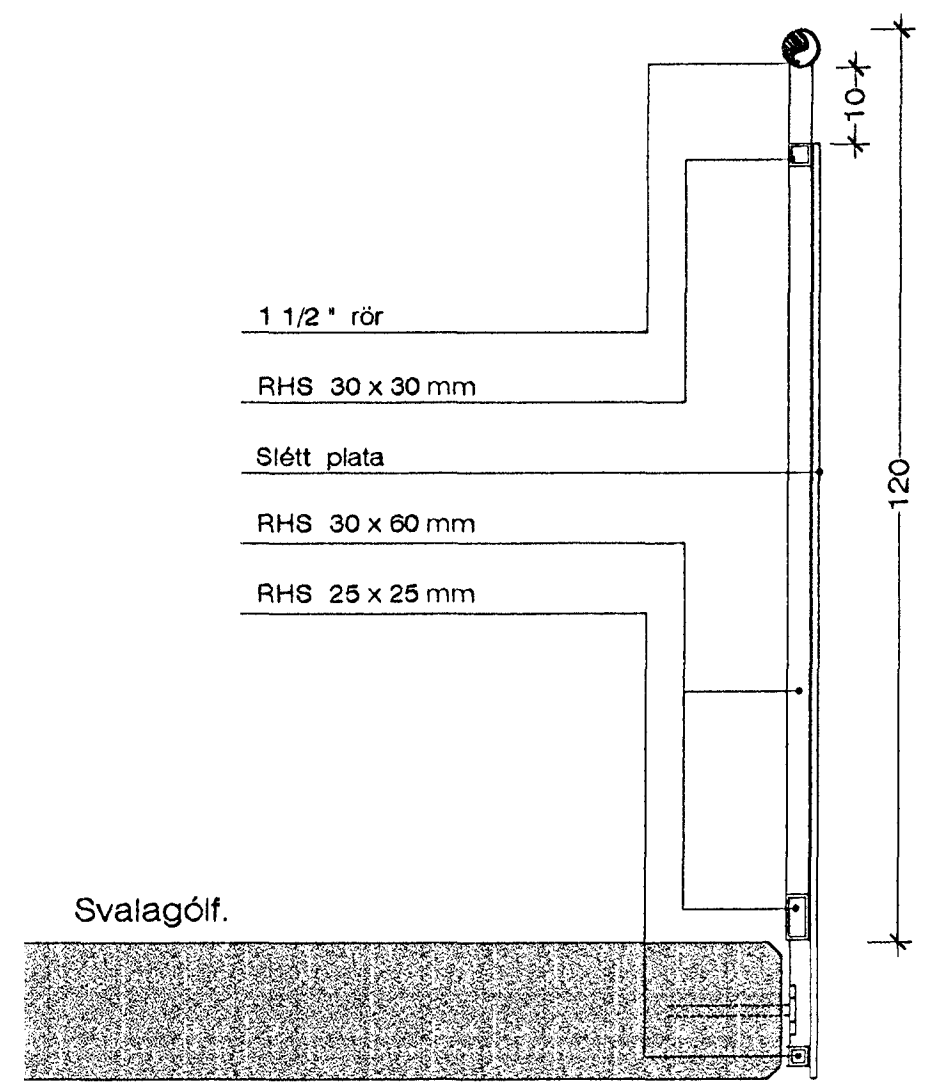

Hlutamynd 1:10

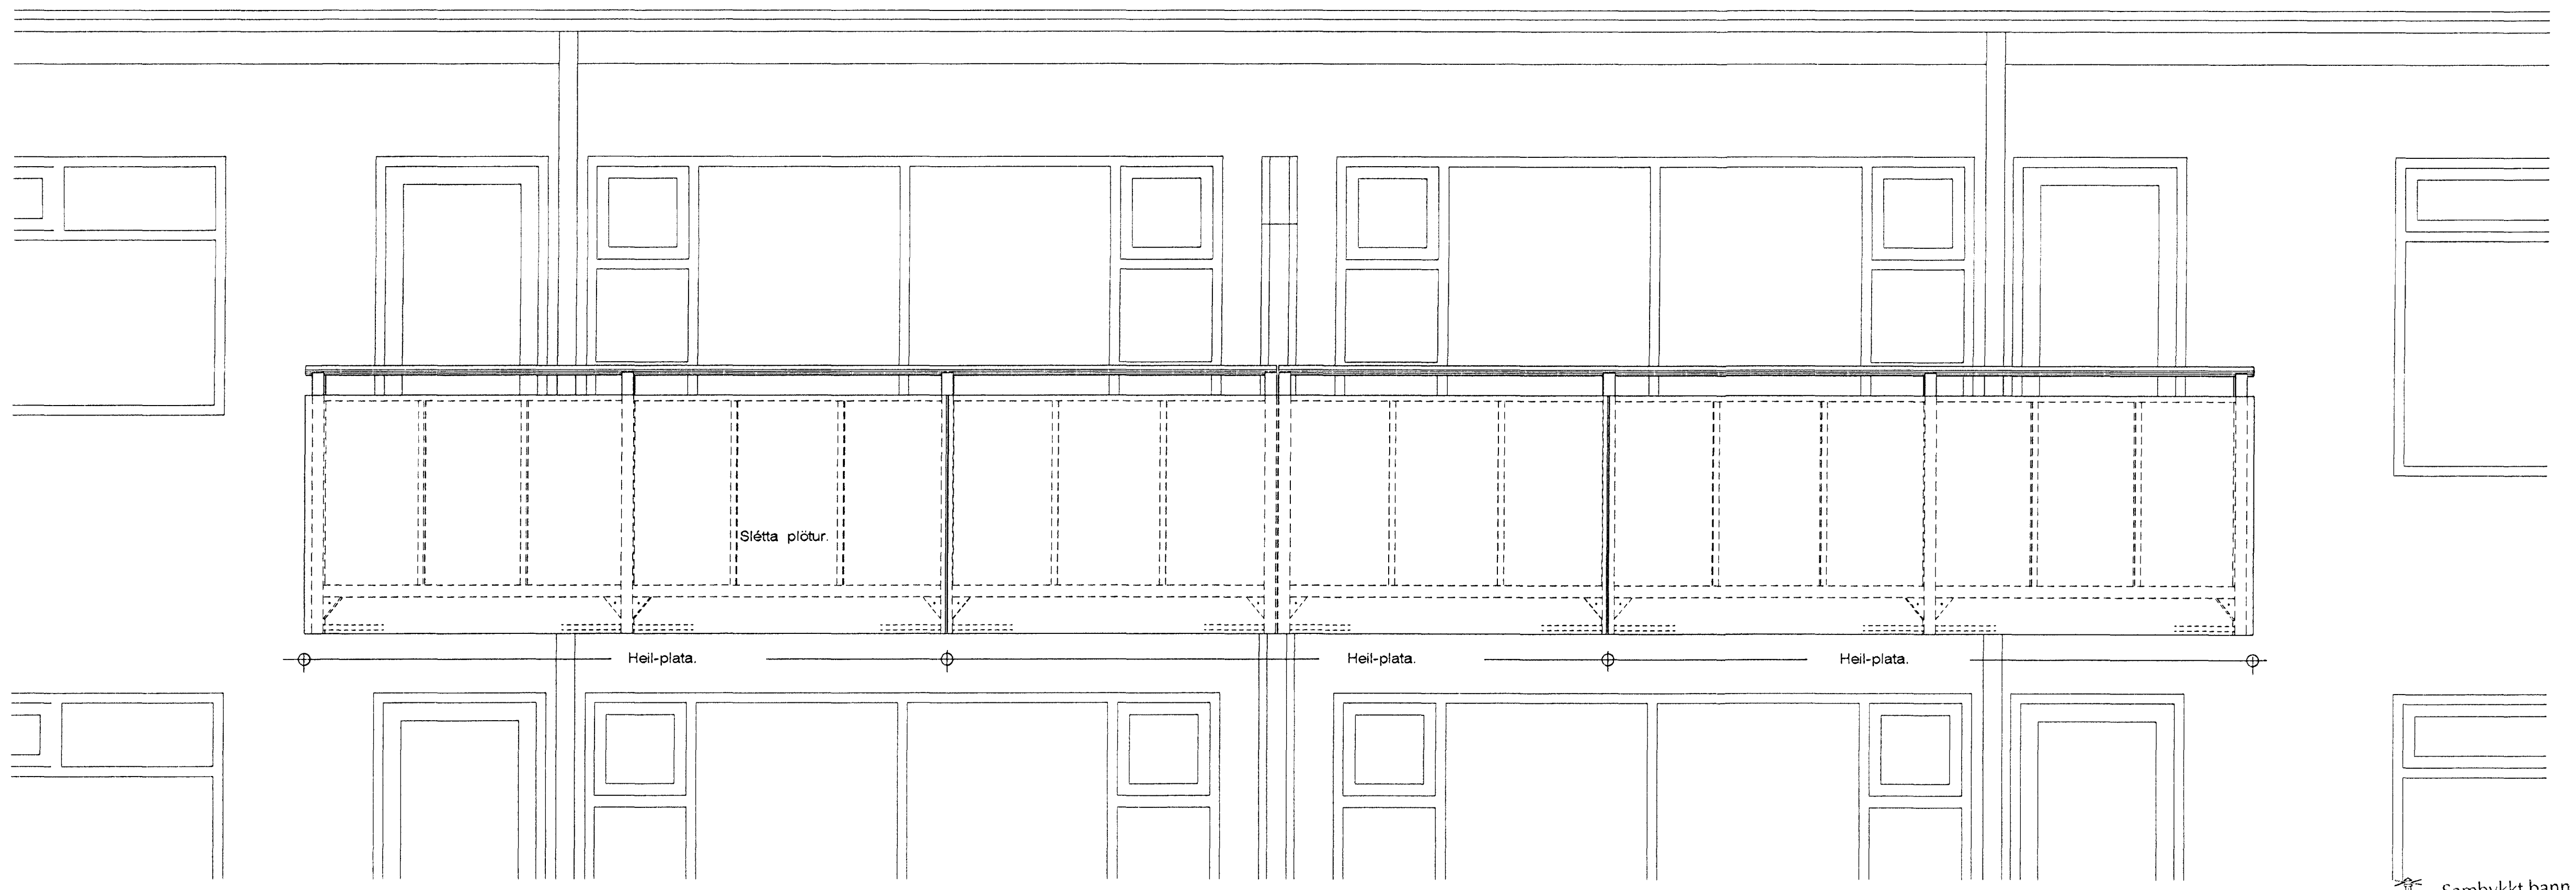

Séð framaná svalahandið 1:20

Samþykkt þann
05 JUNI 2001
Byggingafrulltrúinn Hafnarfirði
F.h. Sigurbjartur Halldórsson