


Grunnmynd af gangsvölum 1:20

Sjá nánar hlutamynd af svalahandriði hlutamynd 1:10
Teikn. nr. 208

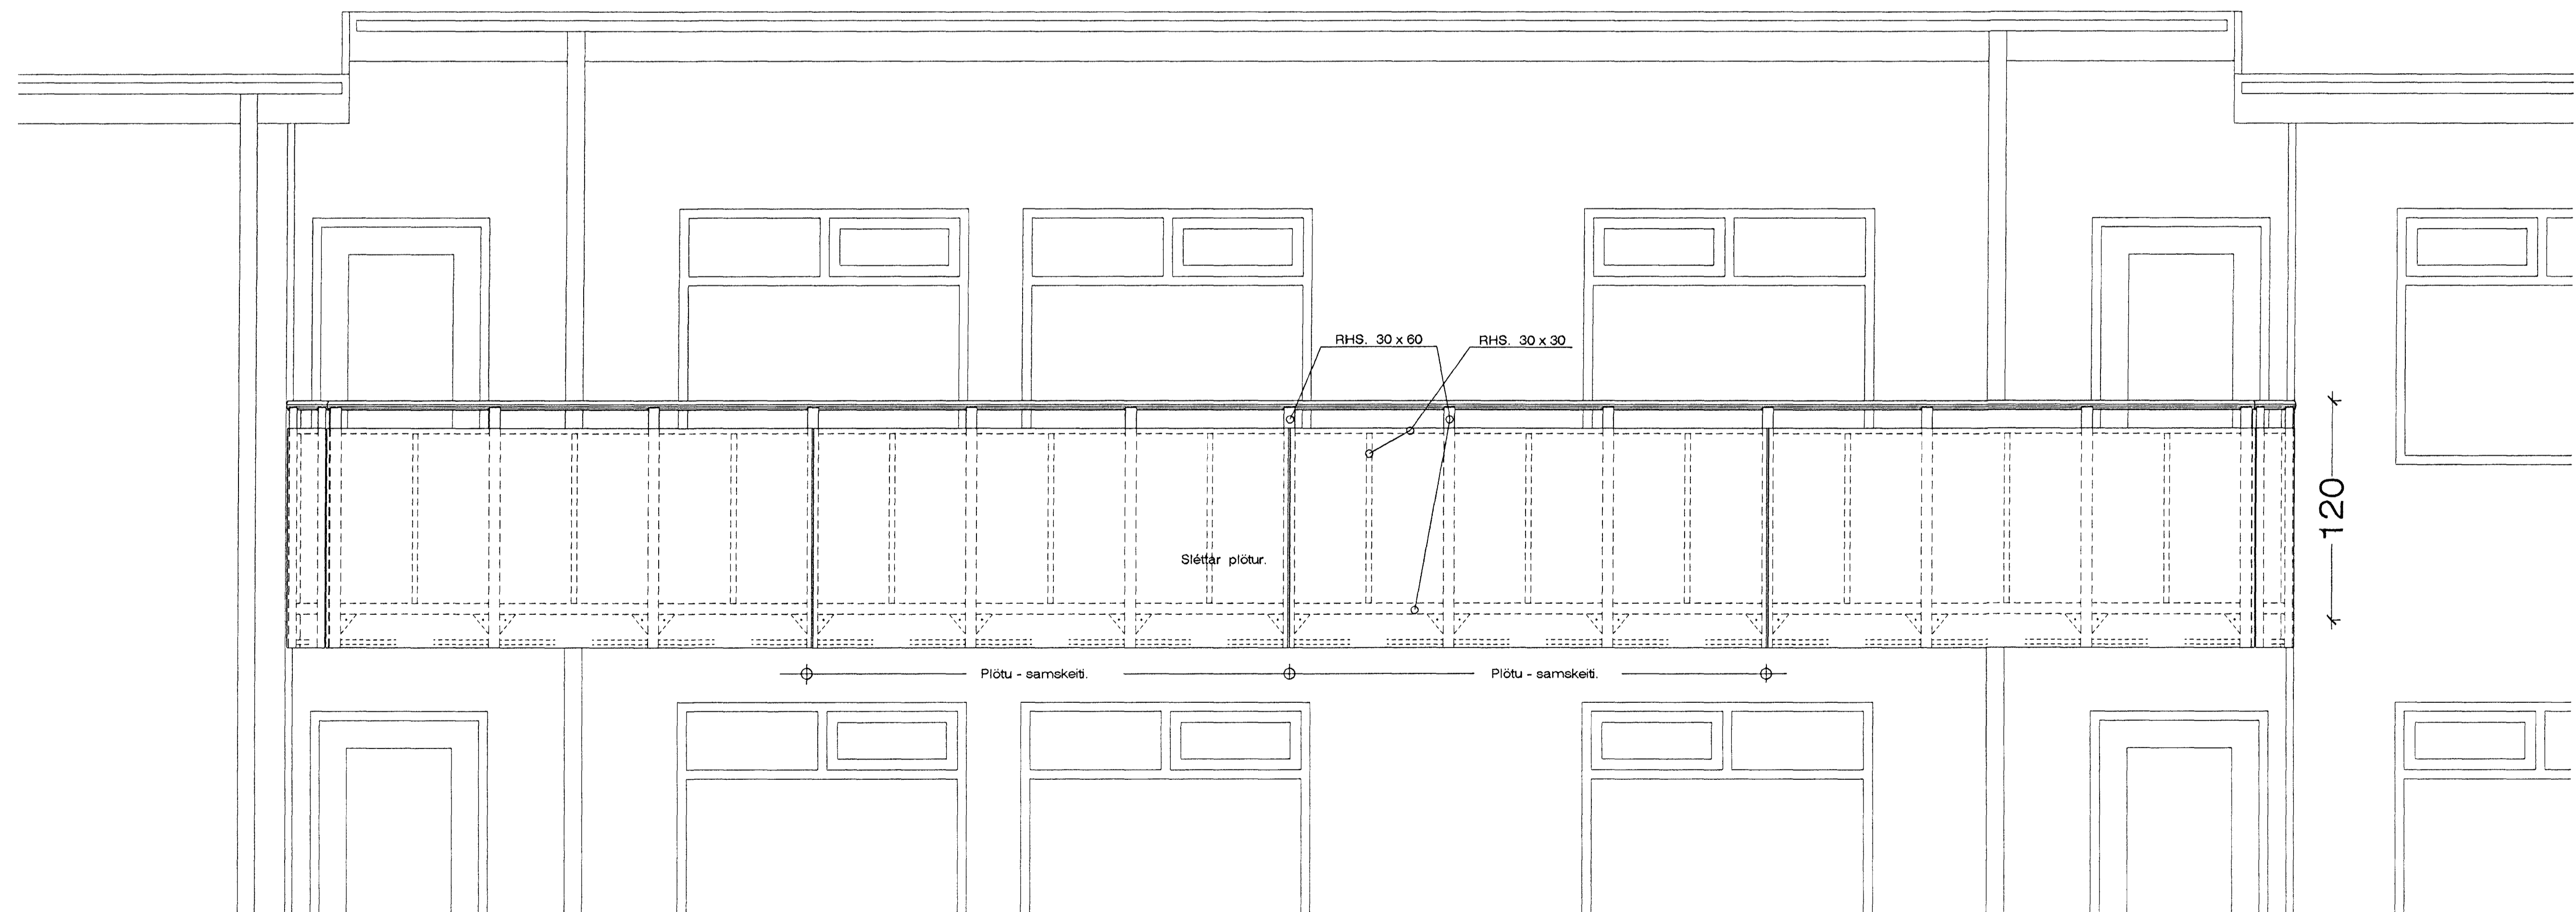

Séð framaná gangsvalahandrið. 1:20

Samþykkt þann
05 JUNI 2001
Byggingafulltrúinn í Hafnarfirði
E.h. Sigurbjartur Halldórsson