


PP+ = Hljóðeinangrandi (PP) plaströr  
 PP = "Venjuleg" PP rör

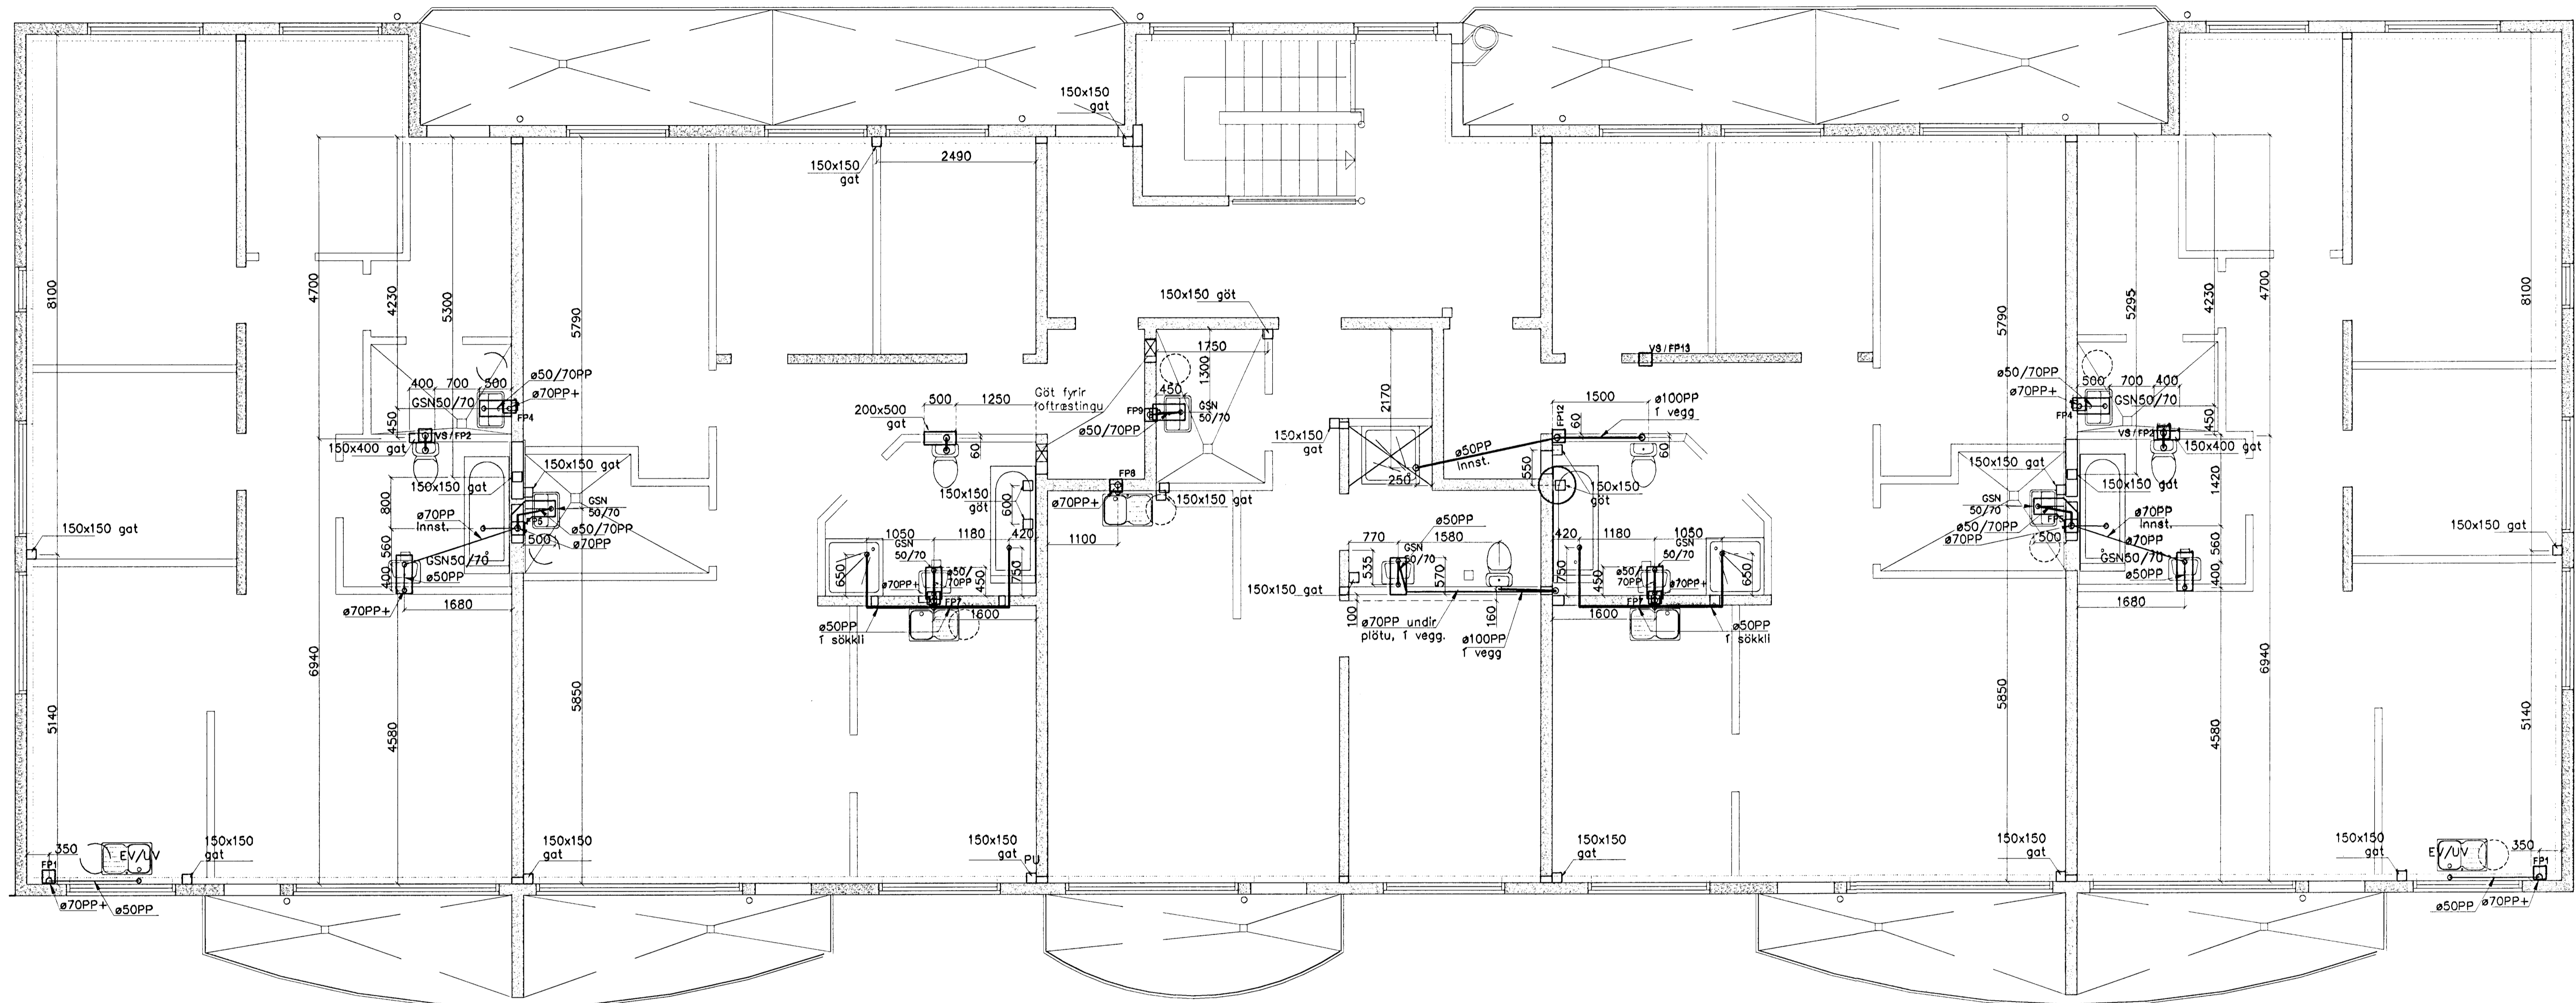

Samþykkt þann  
 15 OKT. 2001  
 Byggingatulltrúinn í Hálfarhóli  
 E.h. Sigurbjartur Halldórsson

|  |   |                            |  |
|--|---|----------------------------|--|
| Bygging Númer  | Dagset. byggingar   | Stíking                    | Höfundur   |
| Vork   | <b>PRASTARÁS 18</b><br>HAFNARFIRDI<br>LAGNAKERFI<br>FRÆRENSLI<br>FRÆRENSLI 3. HÆÐAR |                            | Vork nr. 05-01<br>Dagsetning 19. Sept. 2001<br>Kvarði 1:50 |
| Hannað   | S.M.S.  | S.M.S.                     | Vikur fyrir Kemur í stað                                   |
| <b>FAGHÖNNUN EHF</b><br>RÁÐGJÖF • HÖNNUN • ÆTLANIR<br>sm. 554-5411 gam. 554-8150 net. fag@faghnun.is |   |                            | Útgáfa Blað 3 AF 9<br>Tölkning nr. <b>L-03</b>             |
| Samþykkt   | 210844-7849   | Aðalhönnuður               | 310551-3259  |
| Signatur: <i>Magnus Guð.</i>   |   | Signatur: <i>Jón Guðr.</i> |  |