


**Prastarás 18, Hafnarfirði**  
**II. hæð** OFNASKRÁ  $\Delta t = 40'$

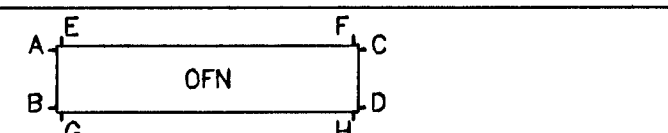

OFN Nr.	AFKÖST ÞÖRF (W)	VESTA LENGÐ	HÆÐ	VALINN OFN	STÓTAR	LOKI	ATH.
201	250	400	500		A-B	Bakrás	
202	1030	2300	600		B-C	Framrás	
203	2230	800	400		B-C	Framrás	
204	1030	1400	600		A-D	Framrás	
205	2280	3000	400		B-C	Framrás	
206	250	400	500		C-D	Bakrás	
207	2280	3000	400		A-D	Framrás	
208	1440	1700	500		A-D	Framrás	
209	1030	1400	600		A-D	Framrás	
210	1650	1600	600		A-D	Framrás	
211	1030	1400	600		A-D	Framrás	
212	670	800	700		C-D	Bakrás	
213	250	400	500		A-B	Bakrás	
214	250	400	500		C-D	Bakrás	
215	1030	1400	600		A-D	Framrás	
216	1030	1400	600		B-C	Framrás	
217	1030	1400	600		B-C	Framrás	
218	250	400	500		C-D	Bakrás	
219	670	800	700		A-B	Bakrás	
220	2800	2000	600		B-C	Bakrás	
222	250	400	500		A-B	Bakrás	
223	250	400	500		C-D	Bakrás	
225	1030	1400	600		A-B	Framrás	
226	1030	1400	600		A-B	Framrás	
227	1030	1400	600		B-C	Framrás	
228	250	400	500		A-B	Bakrás	
229	250	400	500		A-B	Bakrás	
230	1030	1400	600		B-C	Framrás	
231	2280	3000	400		A-D	Framrás	
232	670	800	700		A-B	Bakrás	

233	1030	1400	600		B-C	Framrás
234	1650	1600	600		B-C	Framrás
235	250	400	500		C-D	Bakrás
236	250	400	500		A-B	Bakrás
237	1030	1400	600		B-C	Framrás
238	2280	3000	400		B-C	Framrás
239	1440	1700	500		B-C	Framrás
ALLS	37.040					

STÁLÖFNAR SÉU SKV. IST 69.1  
 STÁLÞYKKT > 1.2 mm  
 ÞRÝSTIÐOL > 8 bar.

VENJULEG STILLING ÖFNLOKA ER (STOFUHIÐ):  
 FRAMRÁSARLOKAR: 3  
 BAKRÁSARLOKAR: 2

MELA SKAL UNDIR ALLA GLUGGA OG BERA SAMAN VID TÖFLU, ÁÐUR EN ÖFNAPÖNTUN ER GERÐ. HÆÐ ÖFNA SÉ MINNST 200 MM MINNI EN HÆÐ UNDIR GLUGGA FRÁ ENDANLEGU GÖLFI, OG LENGÐ ÖFNA UM 200 MM STYTTRI EN LENGÐ GLUGGA.

- SKAMMSTAFANIR:**
- HL HANDLAUG
  - SV SKOLVASKUR
  - RV RÆSTIVASKUR
  - SB STURTUBAD
  - BK BAKKAR
  - EV ELDHÖSVASKUR
  - VS VATNSSALERNI
  - UV UPPÞVOTTAVÉL
  - ÞV ÞVOTTAVÉL
  - BR BRUNASLANGA
  - VKR VATNSKRANI
  - SL SLÖNGUKRANI
  - LP LOFTPÚÐAR (T.D. FLAMCO FLEXOFIT)
  - PN/PU PÍPUR NIÐUR/UPP
  - PL PÍPUR UNDIR LOFTI

- LÍNUGERÐIR:**
- FRAMRÁS ÖFNA (TÜR)
  - BAKRÁS ÖFNA (RETÜR)
  - KALT NEYSLUVATN
  - HEITT NEYSLU VATN

Sýnilegar neysluvatnslagnir eru ryðfrjár.  
 Lagnir fara upp/niður í veggjum.

Sambýkt þarna  
 15 OKT. 2001  
 Byggingarfræðingur  
 E.h. Sigurbjartur

Bygging Nr.: Daga breytingar: Bygging: Höfundur:

Verk	<b>PRASTARÁS 18</b> <b>HAFNARFIRÐI</b> <b>LAGNARFIRÐI</b> <b>Vatns- og hitalagnir</b> <b>Neysluvatns- og hitalagnir 2. hæðar</b>	Verk nr. 05-01 Dagsetning 19. Sept 2001 Kvarði 1:50
Höfundur	S.M.S. S.M.S.	Vákur fyrir Kemur í stað Útgáfa 8.00 6 AF 9
Sambýkt	<b>FAGHÖNNUN EHF</b> RÁÐGJÖF + HÖNNUN + ÁÆTLANIR Sími 564-6411 þann 564-9750 netf: ra@faghonnun.is	Talning nr. <b>L-06</b> Sambýkt 210864-7849 Faghönnuður 310551-3259