


Byggingarfulltrúi  
samþykkir erindið.  
28 APR. 2004  
Bent skal á að samþykki þessi verður ekki virk.  
Þvítt en elbir þinglýsinga eignaþykkiþinglýsingar-  
innar og skráningu hennar hjá Fasteignanamáti ríkisins.  
Byggingarfulltrúinn í Hafnarfirði  
Fr. Kristján Þórarinnsson

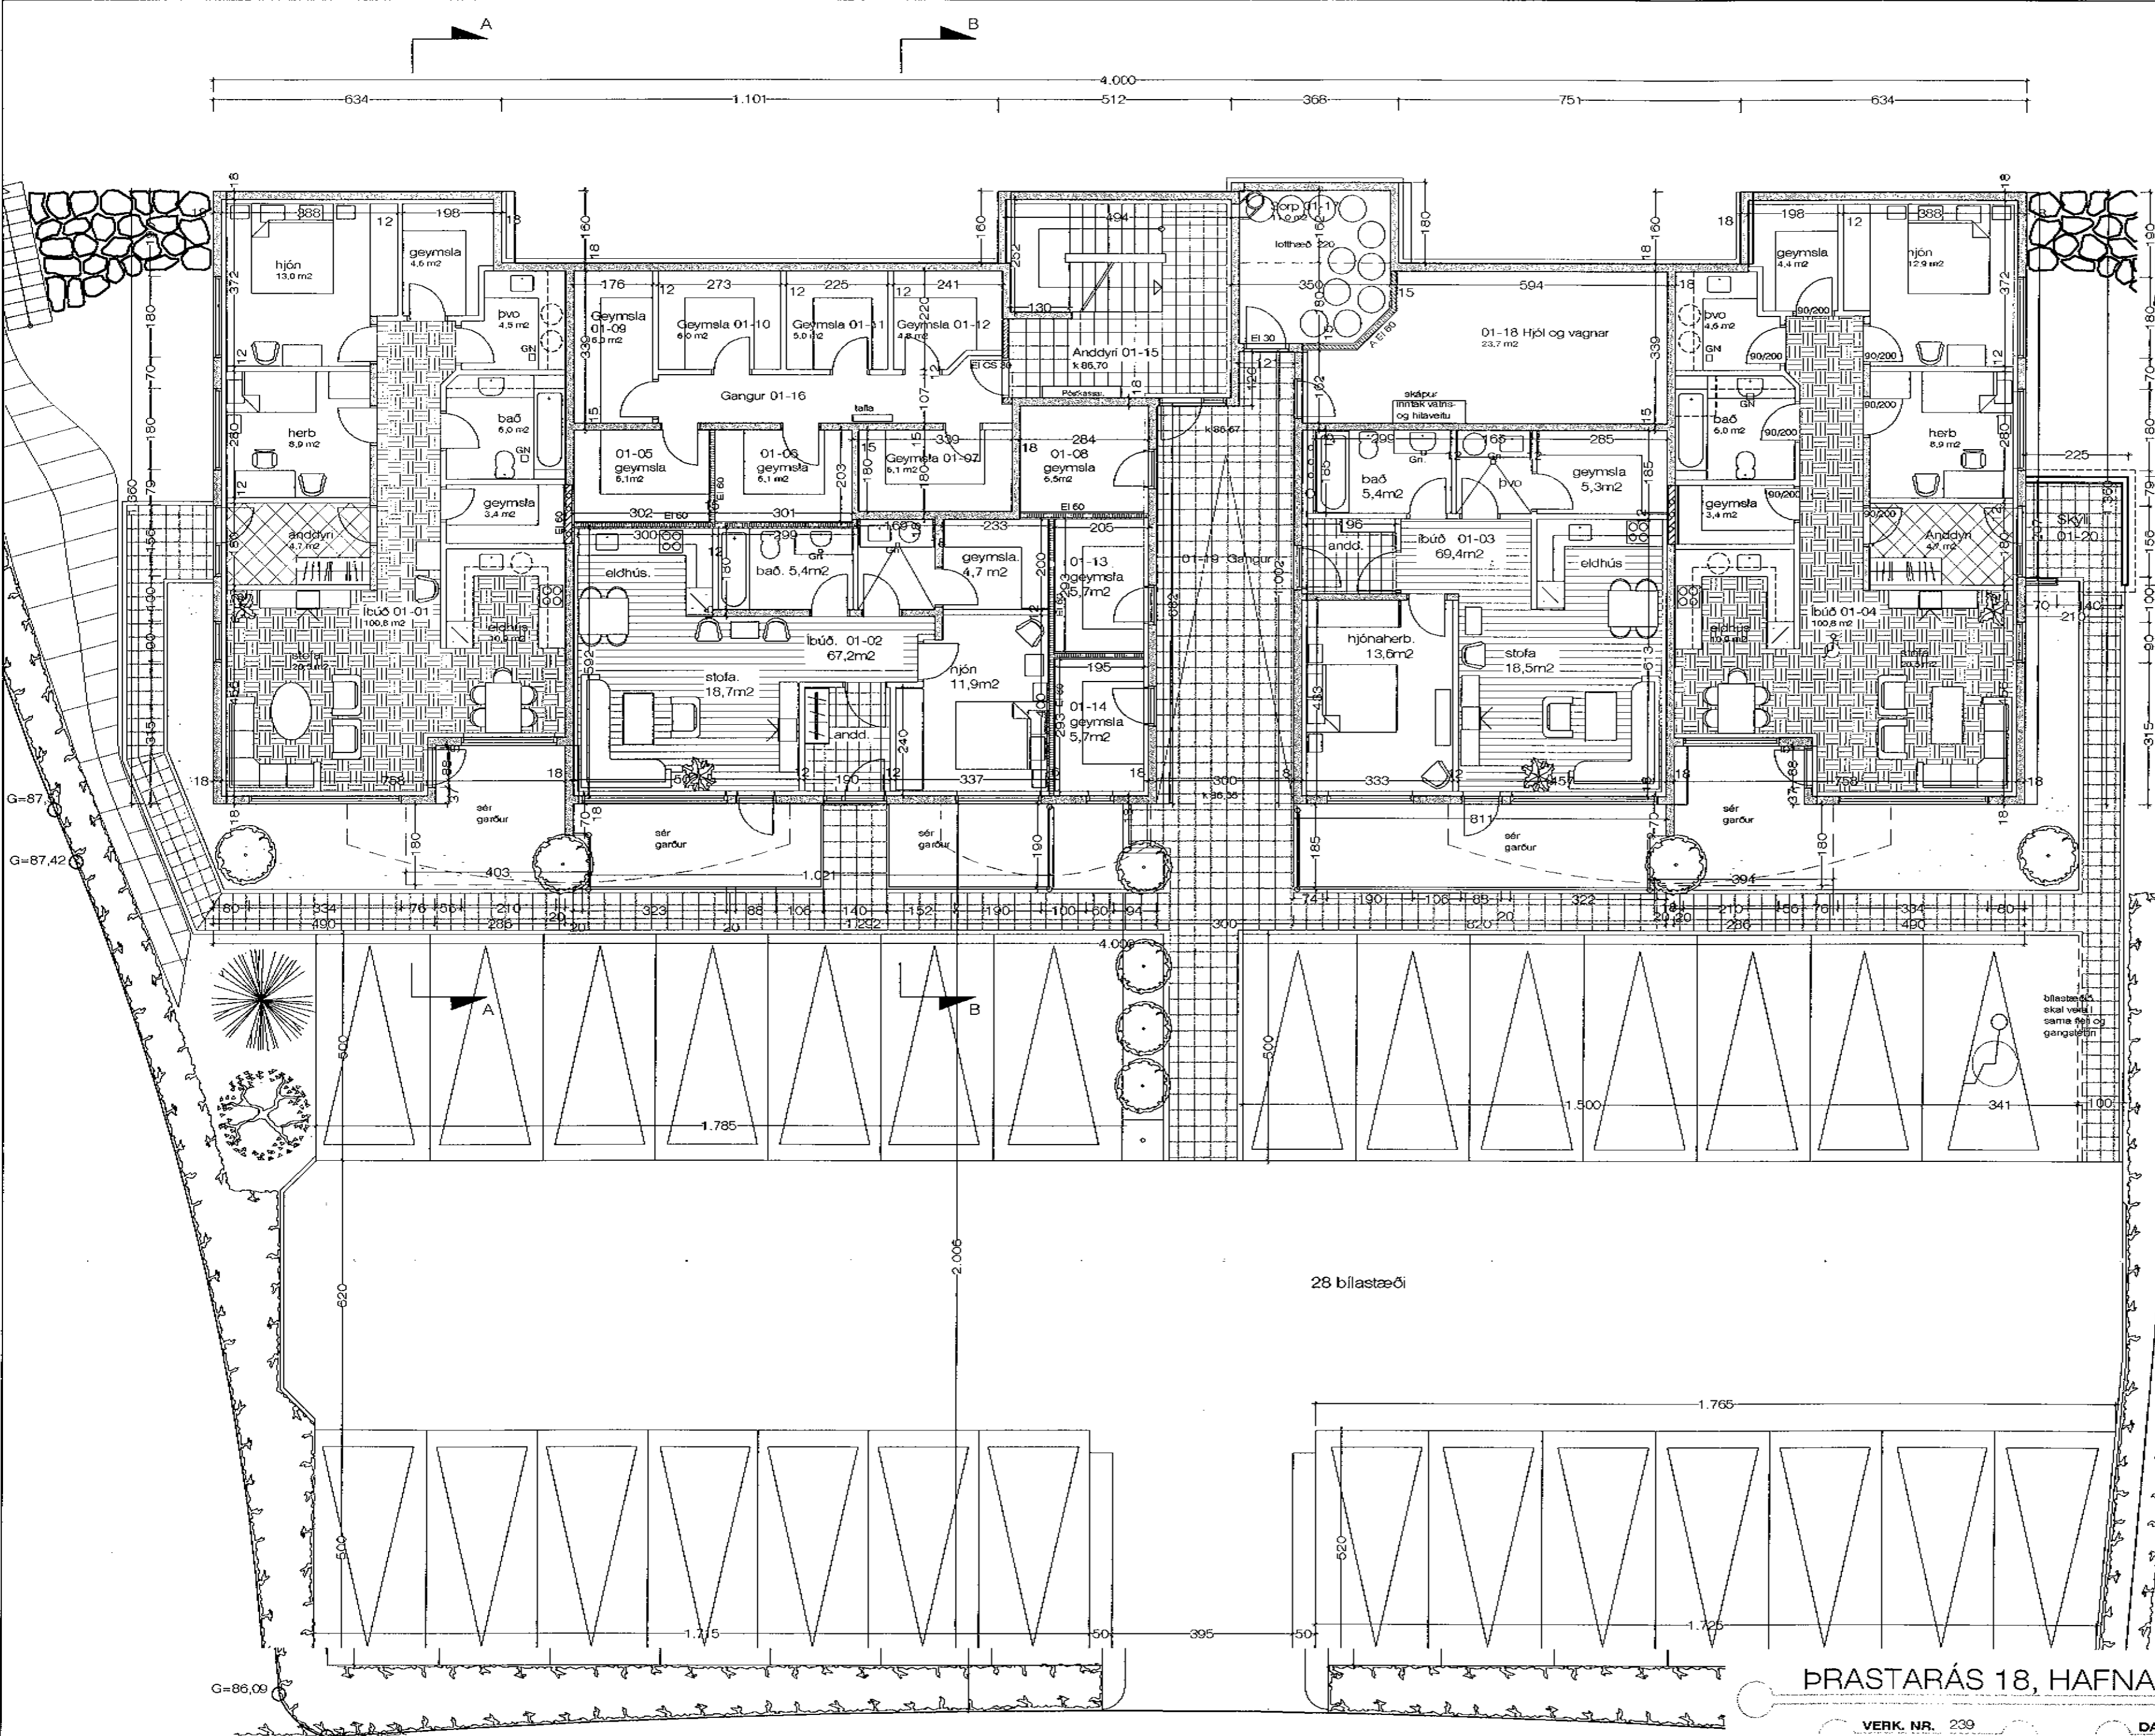

Breytt 9. - 3. - 2001  
Feld út lyfta og breytt stíghúsi.  
Breytt 3. - 5. - 2001  
Bílskúrar felldir út og bætt við tveimur íbúðum.  
Breytt 18. - 12. - 2003  
Skjólveggir og skyggni reist við útidyr íbúðar 01.04. Á suðurhlíð.

GRUNNMYND 1. HÆÐ M 1:100

ÞRASTARÁS 18, HAFNARF. GRUNNMYND

VERK. NR. 239 DAGG. 28.11.2000 MÁL. 1:100  
TEIKN. NR. 02 BREYTT. 9.-3.-2001/3.-5.-2001/18.-12.-2003  
JÓN GUÐMUNDSSON ARKITEKT  
VINNUSTOFA SUÐURLANDSBRAUT 16 REYKJAVÍK  
SÍMI 552 5055

bram1903-des03.dwg 23.2.2004 09:03 Jón Guðmundsson, arkitekt. Suðurlandsbraut, 16