



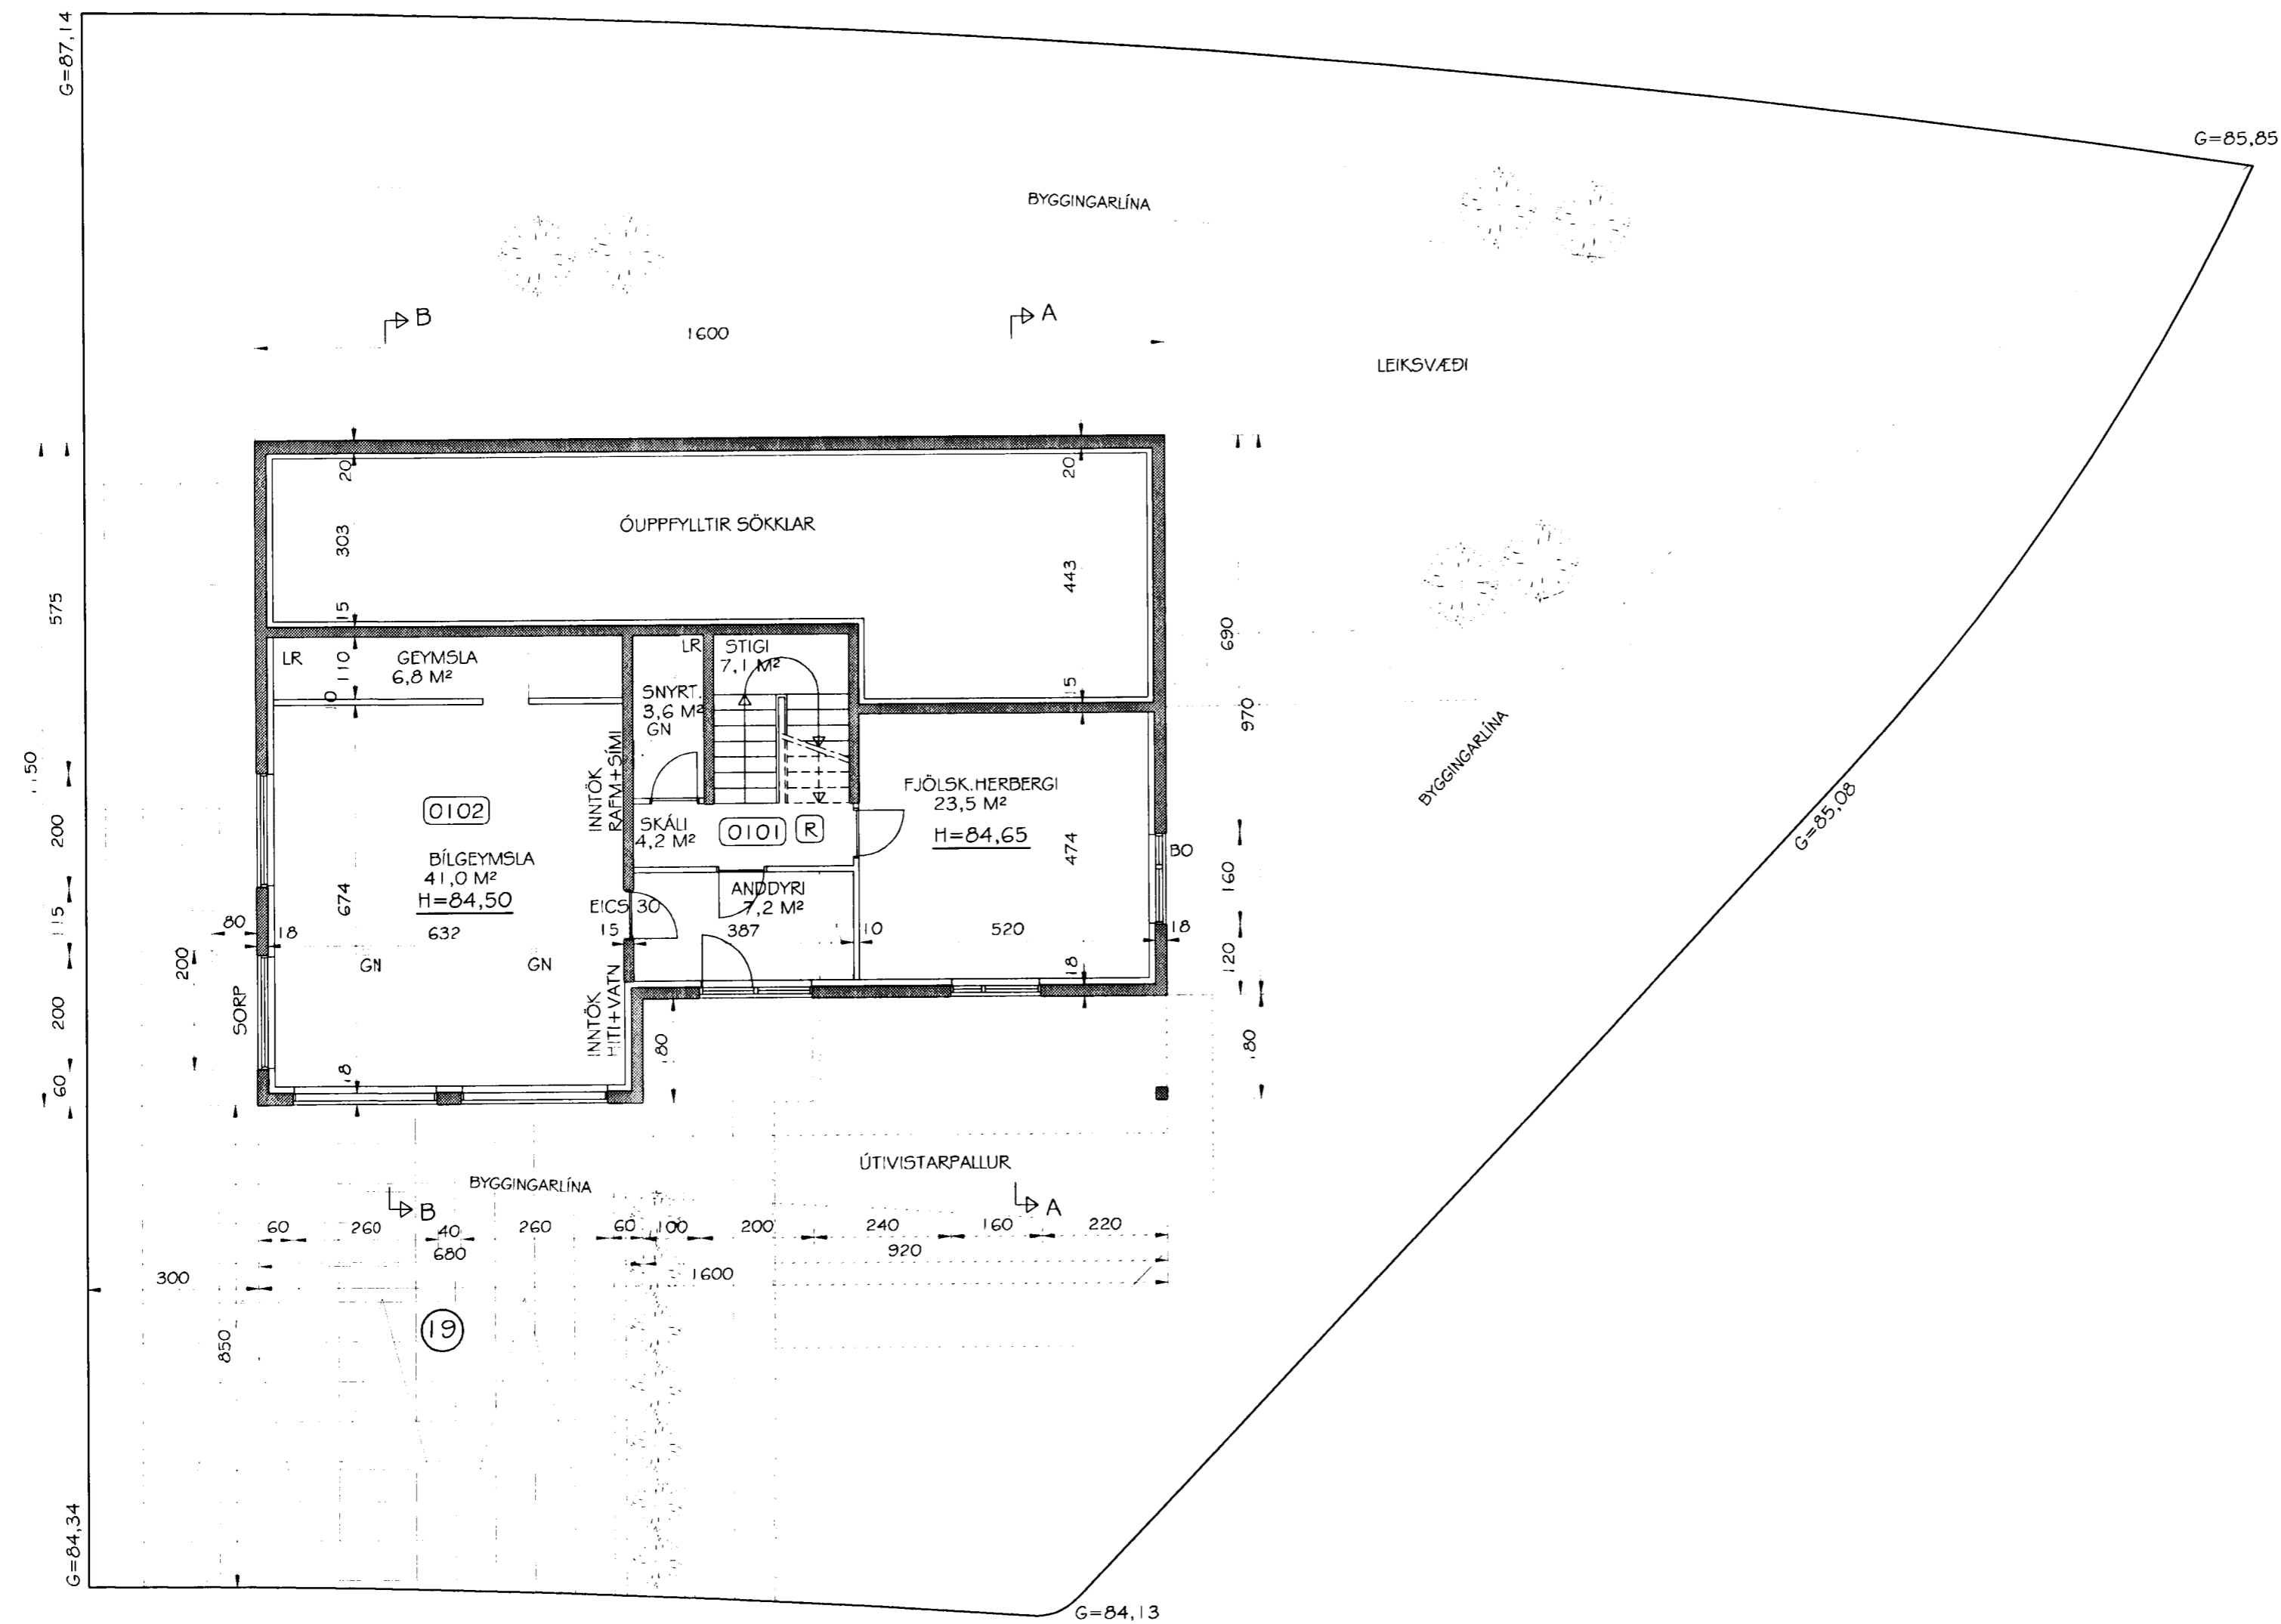

Samþykkt þann

22 MARS 2002

Byggingafulltrúinn í Hafnarfirði
F.h. Kristján Þórarinnsson

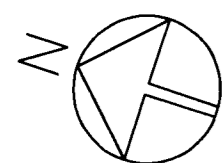

Br. nr.	Dags.	Af.	Breyting
(A)			
(B)			
(C)			
(D)			

TEIKNISTOFAN
TORGÍÐ
RÁÐGJÖF - HÖNNUN - EFTIRLIT

ARMÚLI 36, 108 REYKJAVÍK, SÍMI 568-8866, FAX 568-8878
Þorsteinn Friðbjófnsson, Magnús Þ. Guðmundsson,
byggingatæknifræðingur, innanhússarkitekt.
Kt. 211055-5299 Kt. 240654-5559

ÞRASTARÁS 19
HAFNARFIRÐI

Teikningarheiti: GRUNNMYND NEDRI HÆÐAR

Dags. 25.03.2002. Kvarði 1:100

Hannað þF Teiknað þF Samþ.

Verknr. 02-805 Teikn.nr. 102 Breyt.nr.