
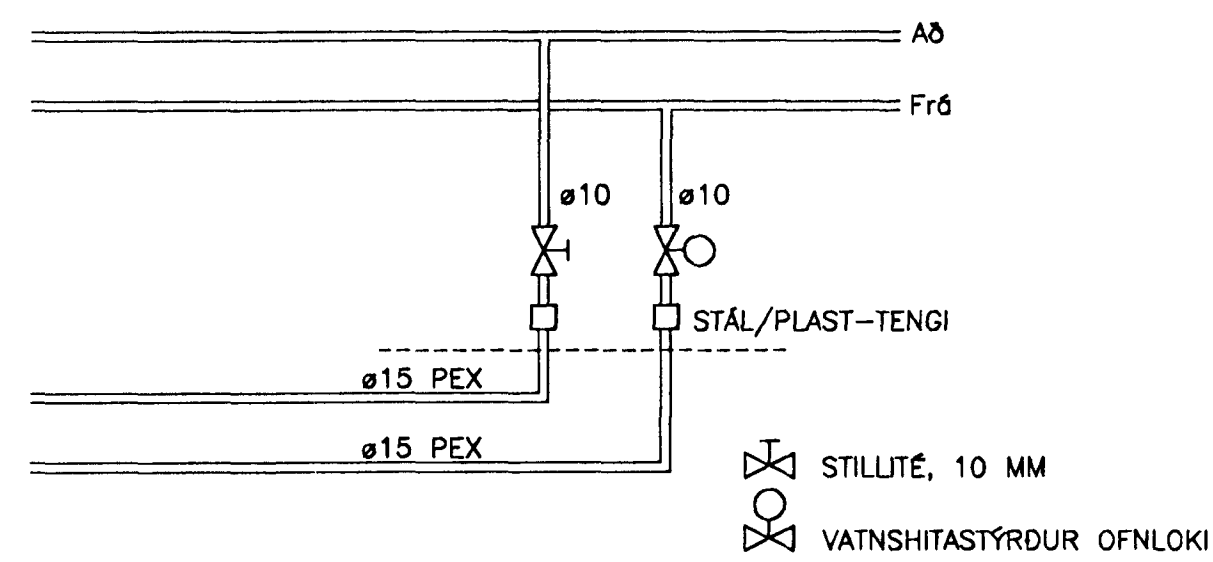


NR. 20

Ofnatafla
Δt=40°C

Nr.	Hæð	Lengd	W	Tenging	Valdir ofnar t=40°C		
					Hæð	Lengd	W
016	600	1100	1000	C-D			
018	600	1100	600	A-B			
019	700	700	400	C-D			
121	700	800	2100	C-D			
122	600	2000	2100	C-D			
123	600	900	900	C-D			
124	700	400	400	A-B			
125	700	1200	600	C-D			
126	600	1400	600	C-D			
127	700	800	400	C-D			

Ofnatengingar
skematísk mynd

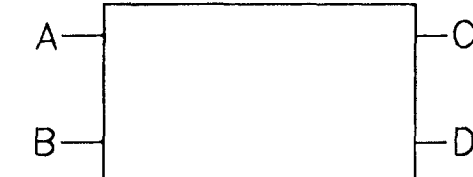

GRUNNMYND
M. 1:50


TENGING GÓLFHITA
SKEMATÍSK MYND

SKÝRINGAR
Öll mál eru í mm.
Sjá almennar skýringar
á teikningu 10.

Byggingafræðingur
Alfreit Þann
07 AUG. 2001
VC

Frumstærð blaðs A1 - Smækkað í A3 í mkv. 1:2

ALMENNA VERKFRÆÐISTOFAN HF

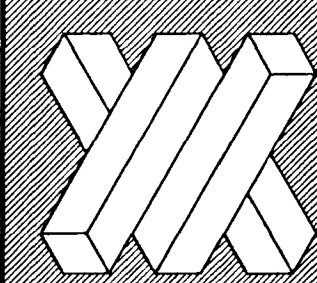

FELLSMÓLA 26
108 REYKJAVÍK
SÍMI 580 8100
FAX 580 8101
av@almenna.is
www.almenna.is

ÞRASTARÁS 20 HAFNARFIRDI

HITA-OG NEYSLUV.LAGNIR NEDRI HEDAR
OFNATAFLA
GRUNNMYND

Hannað Ós. Ás. Athugas. M. 1:50
Samb. *[Signature]* Kv. 3.30.01-3.5.04
Daga. JÚLÍ 2001 Nr. 1254.60 V | 09