


NR. 22

NR. 20

GRUNNMYND
M. 1:50

Prastarás	Ofnatafla $\Delta t=40^\circ\text{C}$				Valdir ofnar $t=40^\circ\text{C}$			
	Nr.	Hæð	Lengd	W	Tenging	Hæð	Lengd	W
Prastarás 22	011	700	1400	600	C-D			
	012	700	700	400	C-D			
	013	600	1100	600	A-B			
	014	600	900	600	A-B			
	015	600	1100	1000	A-B			
	114	700	800	2100	A-B			
	115	700	800	400	A-B			
	116	600	1400	600	A-B			
	117	700	800	400	A-B			
	118	700	1200	600	A-B			
	119	600	800	900	A-B			
	120	600	2000	2100	A-B			
Prastarás 20	016	600	1100	1000	C-D			
	017	600	900	600	C-D			
	018	600	1100	600	A-B			
	019	700	700	400	A-B			
	020	700	1400	600	C-D			
	121	700	800	2100	C-D			
	122	600	2000	2100	C-D			
	123	600	900	900	C-D			
	124	700	800	400	A-B			
	125	700	1200	600	C-D			
	126	600	1400	600	C-D			
	127	700	800	400	C-D			

Ofnatengingar
skematísk mynd

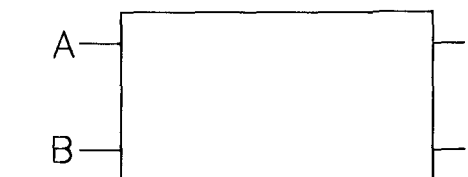


SKÝRINGAR
Öll mál eru í mm.
Sjá almennar skýringar
á teikningu 04 og 07.

Byggingufulltrúi Hafnarfjarðar
Algrét Þann
05 JULI 2001
V.G.

Frumstærð blaðs A1 - Smækkoð í A3 í mkv. 1:2

ALMENNA VERKFRÆDISTOFAN HF

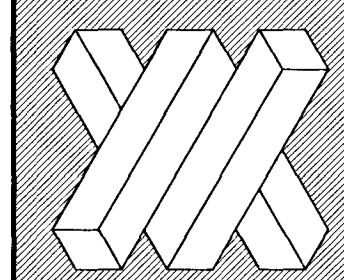

FELLSMÓLA 26
108 REYKJAVÍK
SÍMI 580 8100
FAX 580 8101
av@almenna.is
www.almenna.is

PRASTARÁS 20 OG 22, HAFNARFIRÐI

HITA-OG NEYSLUV.LAGNIR NEDRI HÆÐAR

OFNATAFLA
GRUNNMYND

Hanna Ós. Ás. Athugas. M. 1:50
Samb. *[Signature]* Kl. 030631-3589
Daga. JÚNÍ 2001 Nr. 1254.60 V 06