

Ytri áfella gengur inn í undirstykki glugga ásamt þakpappa, kíttað í raufina.
Innri áfella gengur 250mm niður á þakklæðningu beygist niður í lágbaru festist með tveimur klossum 21x45 c 300 sem mynda loftrás tvö 32mm rör með vírneti í hvert sperrubíl eru gegnum lóðrétt borð.

Allisti
Tvöfalt einangrunargler öryggisgler í þaki
Karmur fura 125 x 57mm

Ytri grind 50 x 100 fura
Steinull léttull 100mm í ytri grind og 100mm í innrigrind sem er 45x95mm
Rakavarnarlag
Innríklæðning 12mm rakaPólin spónarplata.

Bárujárn aluzink þakpappi
Borðaklæðning 25x150mm
Loftbil 25mm
Trétex 13mm
Steinull léttull 2 x 100mm
Sperra 50 x 225mm
Rakavarnarlag klemmist með lista í kítti við vegg
Göt og samskeyti límd með viðukenndum límborða.
Raflagnagrind 28 x 45mm
Loftaklæðning 16mm Þiljur

Vatnsbretti
Listar í mót
sjónsteypa


600

310

Loftun lagnarýmis
110 PVC rör gegnum
útvegg c/c 2000mm

Útveggur 200mm steinsteypa
Einangrun 100mm polystyren
Þússning 20mm
Rakavörn Fernisborin þússning

Útveggur 200mm steinsteypa
Einangrun 75 steinull á útvegg og 50mm steinull undir plötu allan úthringinn.

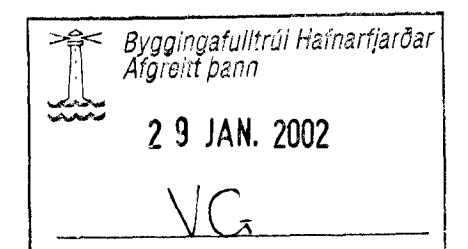

teiknistofa **VGG** skildinganesi 5

valdimar g. guðmundsson skildinganes 5, 101, reykjavík kt: 131155-3289 sími 552 0206
verkheiti: Þratarás 21, 221 Hafnarfirði

teikningaheiti: Sérteikningar

Þjóðskrárnúmer: 21300230

Landanúmer:

186988

dags: 26. janúar 2002 kvardi 1:5

teikningar nr:

70

hannað VGG teiknað VGG

sambykkt

Valdimar G. Guðmundsson

breyting: