

Vatnsbretti
Listar í mót
sjónsteypa

600


Útveggur 200mm steinsteypa
Einangrun 100mm polystyren
Pússning 20mm
Rakavörn Fernisborin pússning

Loftrás tvö 40mm með
kópavírneti á endanum
í hvert sperrubíl

Loftrauf og loftflæði eins
og sýnt er á teikningu

Stenner klæðning
Renna úr PVC
falin í þakkanti

Bárujárn aluzink
þakpappi
Borðaklæðning 25x150mm
Loftbil 25mm
Trétex 13mm
Steinull léttull 2 x 100mm
Sperra 50 x 225mm
Rakavarnarlag klemmist
með lista í kítta við vegg
Göt og samskeyti límd með
viðukenndum límborða.
Raflagnagrind 28 x 45mm
Loftaklæðning 16mm þiljur

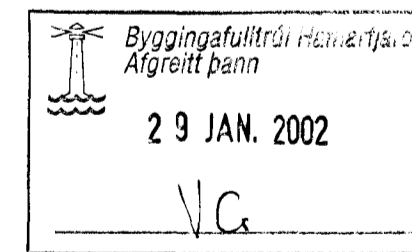

teiknistofa **VGG** skildinganesi 5

valdimar g. gudmundsson skildinganes 5, 101, reykjavík kt: 131155-3289 sími 552 0206
verkheiti: **Prastarás 21, 221 Hafnarfirði**

teikningaheiti: **Sérteikning**

þjóðskrárnúmer: **21300230**

landanúmer:

186988

dags. **26. janúar 2002** kvarði **1:5**

teikningar nr.:

71

hannað **VGG** teiknað **VGG**

sambýkkt

Valdimar G. Gudmundsson

breyting: