


Ofnatafla $\Delta t=40^\circ\text{C}$					Valdir ofnar $t=40^\circ\text{C}$		
Nr.	Hæð	Lengd	W	Tenging	Hæð	Lengd	W
011	700	1400	600	A-B	600	1000	750
012	700	700	400	C-D	600	800	600
013	600	1100	600	A-B	600	600	629
014	600	900	600	A-B	1200	500	
015	600	1100	1000	A-B	600	1000	1048
114	700	800	2100	A-B	600	800	1489
115	700	800	400	A-B	500	600	381
116	600	1400	600	A-B	500	1000	900
117	700	800	400	A-B	500	600	381
118	700	1200	600	A-B	700	1200	600
119	600	800	900	A-B	600	800	1057
120	600	2000	2100	A-B	600	1600	2114

Ofnatengingar
skematísk mynd

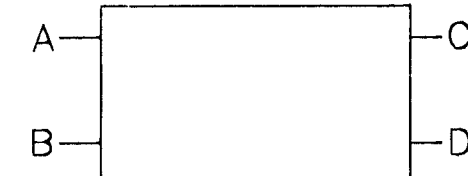

Prastarás nr. 20 Sjð teikn. nr.
1254.60-V-09

GRUNNMYND
M. 1:50

Samþykkt þann
24 JAN. 2002
Byggingeðlunir í Hafnarfirði
F.h. Sigurbjartur Halldórsson

A 18.01.02 Almennar lagfæringar
Prastarás 20 sjð teikn. nr. 1254.60-V-09
Frumstærð blaðs A1 - Smækkað í A3 í mkv. 1:2

ALMENNA VERKFRÆÐISTOFAN HF

 FELLSMÚLA 26
108 REYKJAVÍK
 Sími 580 8100
FAX 580 8101
av@almenna.is
www.almenna.is

PRASTARÁS 22, HAFNARFIRDI
 HITA-OG NEYSLUV.LAGNIR NEDRI HEDAR
 OFNATAFLA
 GRUNNMYND

Hanna Ós. Ás. Athugas. M. 1:50
 Samþ. Svavar Jónatansson kt. 030631-3589
 Daga. JÚNÍ 2001 nr. 1254.60 V 06 A