


Skýringar

Sperrur skulu vera úr 50 x 225 í styrkleikaflokki K18.
 Allar sperrur skulu vera í heilum lengdum frá vegg að mæni.
 Sperrubíl skal vera c 600.
 Þéttklæða skal þak með 25 x 150 mm klæðningu.
 Þakklæðningu skal negla með 90 mm galv. saum 3 stk. í hverja sperru.
 Þakjárn skal neglt með galv. þaksum í aðra hverja hábarú með hámark 750 mm millibili, við þakbrún skal neglt í hverja hábarú.

Allt stál skal vera Fe 360 eða betra og sinkgrunnað.

ALLAR MÁLSETNINGAR ATHUGIST Á STAÐNUM

- ①—BMF 140X60 gataplata, negling 2 X 6 stk. BMF 4/40
- ②—2 stk. 50 X 225 K18 negld með 4" galv c 300
- ③—Steypt í vegg, 2 stk. 800 X 20 mm teinar í gegn + lykkja yfir (sjá snið H)
- ④—2 stk. 16 X 150 mm boltar með ró og 40 X 40 mm kassaskinnu
- ⑤—Sperrur steptar fastar með 8 mm lykkjum eins og í úthring

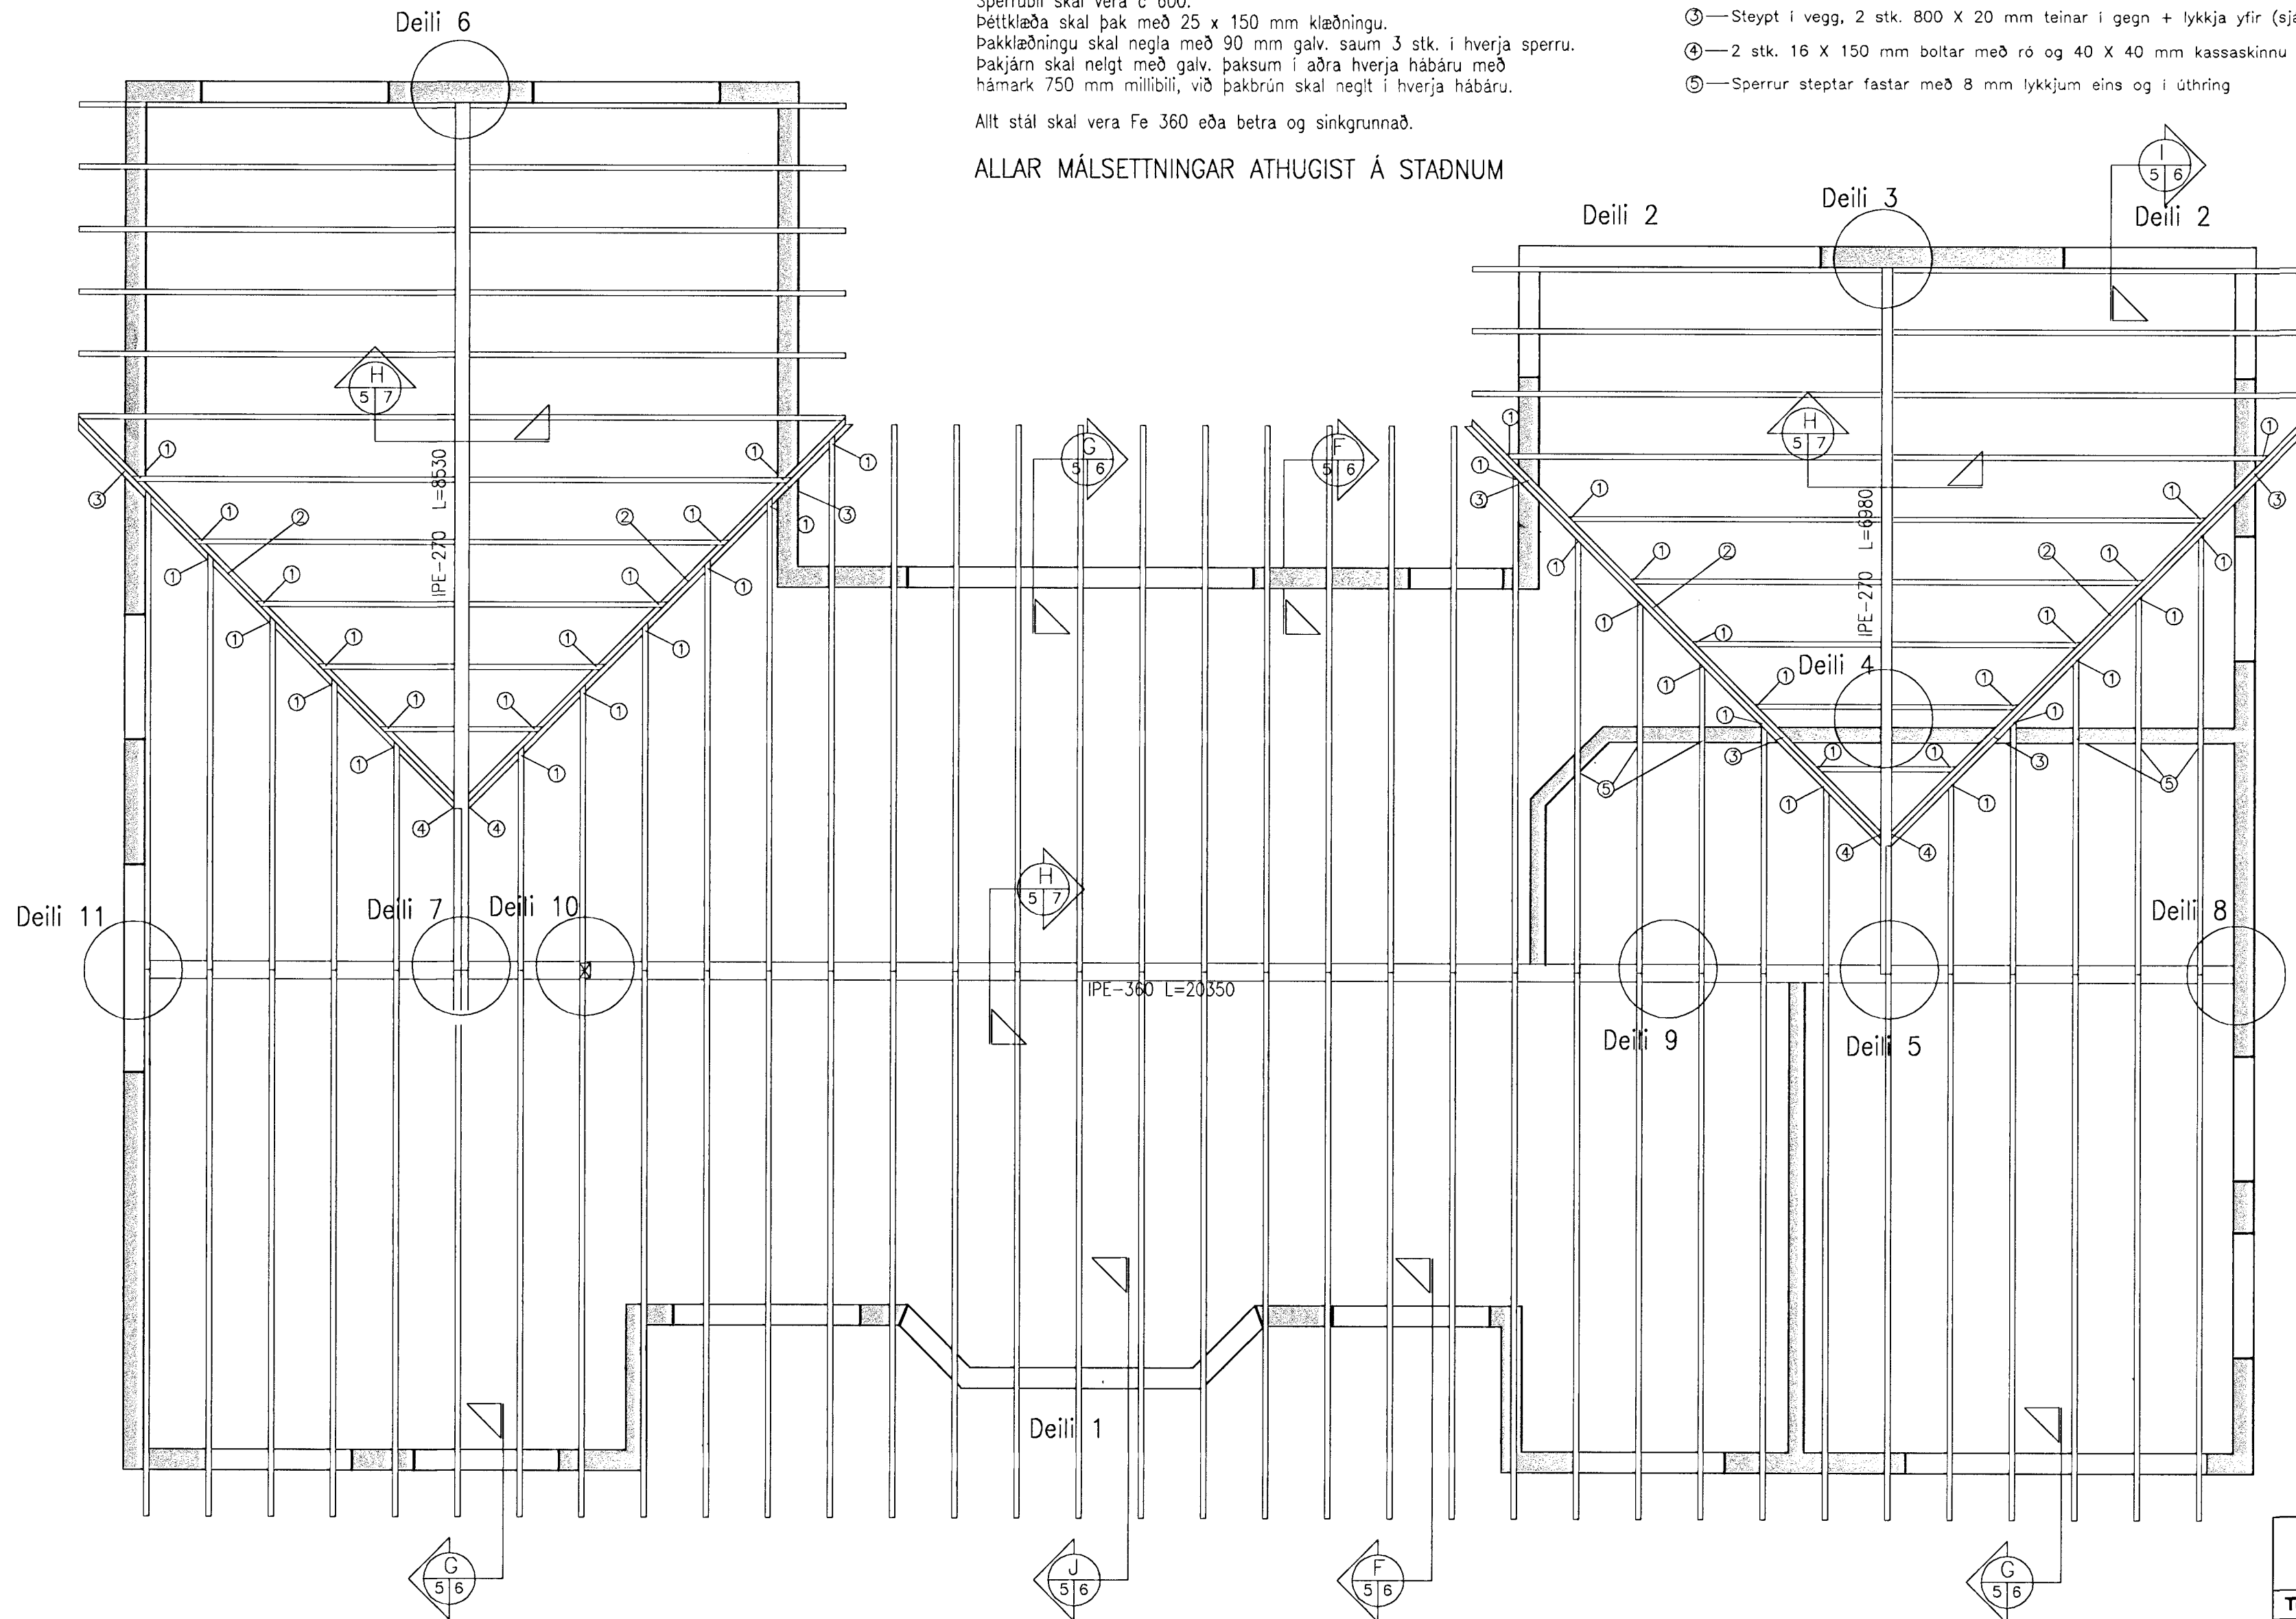

Yfirlit þakvirkis
 Mkv. 1:50

Samþykkt þann
 06 NOV. 2001
 Byggingafulltrúinn í Hafnarfirði
 F.h. Sigurbjartur Halldórsson

Prastarás 23, Hafnarf.	
Telkn.nr.: 05	
Mælt:	Samþykkt: <i>Sigurbjartur Halldórsson</i>
Hannað: Páll Kjartansson	Dags.: 22.08.2001
Telnað: Páll Kjartansson	M.kv.: 1:50
Breytt:	
<i>Samþ. Jón Guðm.</i>	