


Byggingafulltrúi nánarráttar  
Afgreitt þann  
02 JULI 2001  
VCr

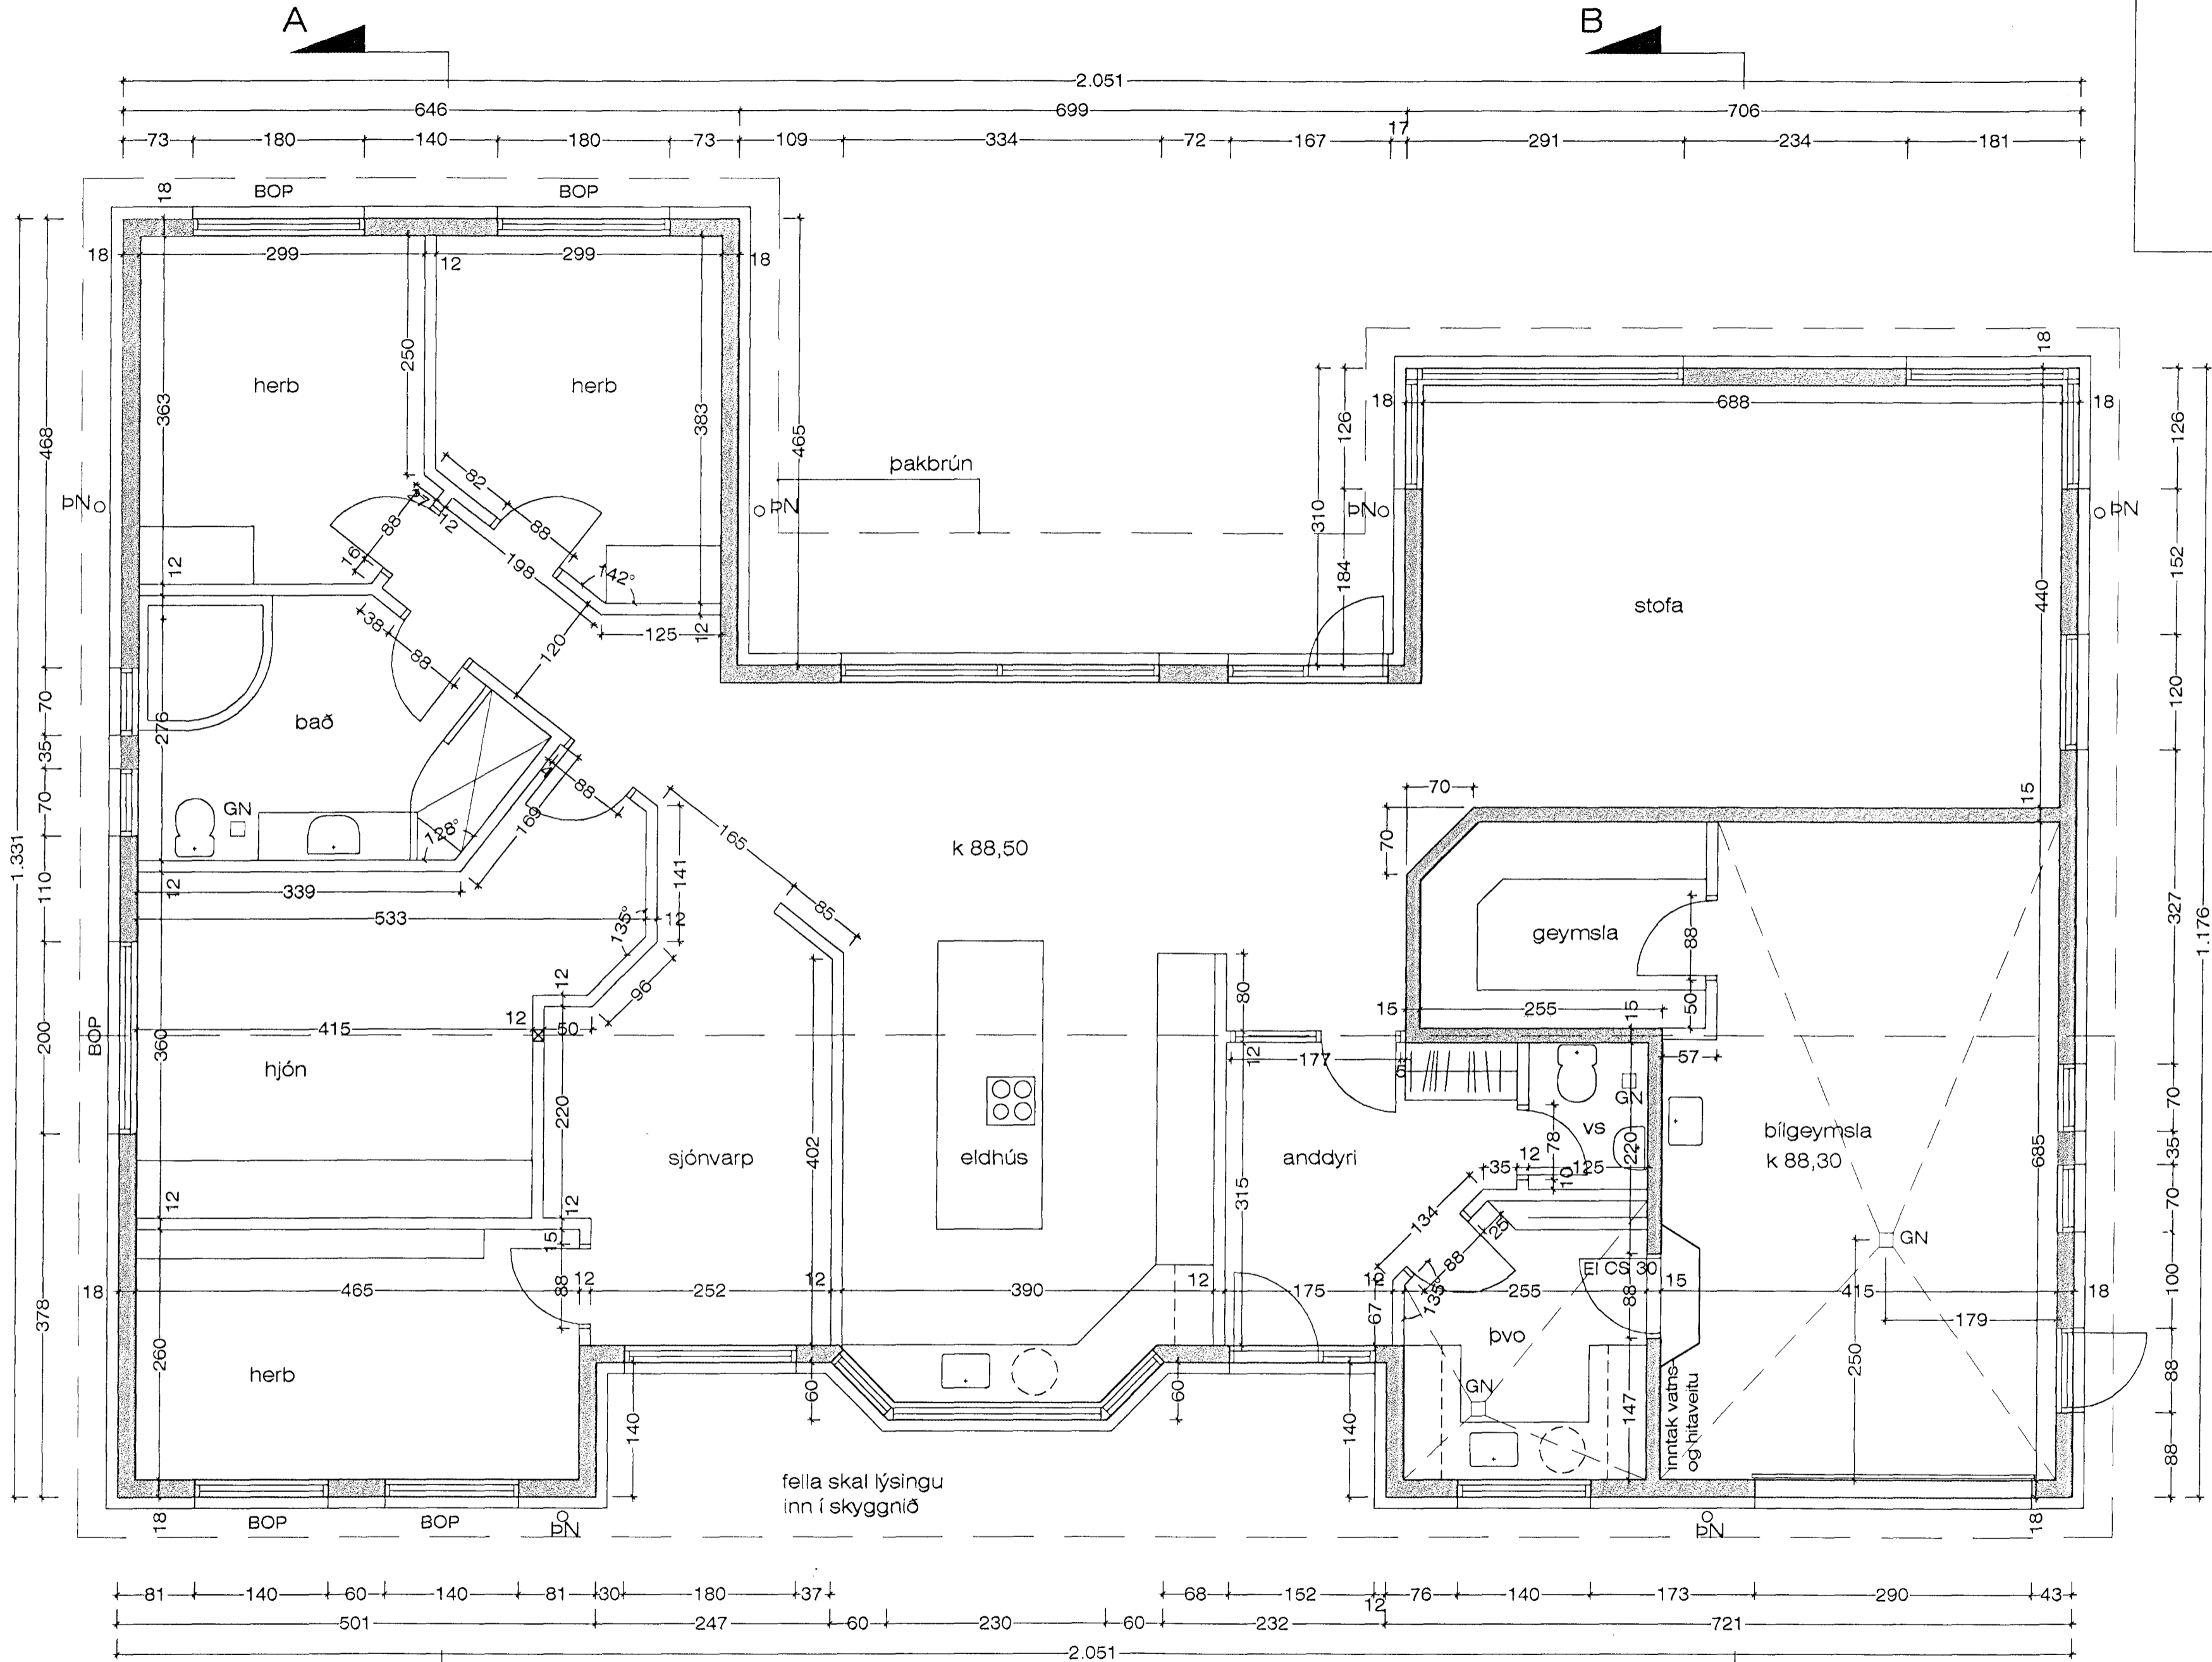

GRUNNMYND M 1:50

ÞRASTARÁS 23, HAFNARF. GRUNNMYND

VERK. NR. 240 DAGS. 11.12.2000 MÁL. 1:50  
TEIKN. NR. 201 BREYTT. 28-06-2001

JÓN GUÐMUNDSSON ARKITEKT  
VINNUSTOFA. SKÚLAGÖTU 63 REYKJAVÍK. SÍMI 552 5055

Höskuldur Sveinsson, ark., Teiknistofa Jóns Guðmundssonar. 28.6.2001 13:49 pram2000br.dwg