


NR. 26

NR. 24

GRUNNMYND  
M. 1:50

Prastarás	Ofnatafla $\Delta t=40^\circ\text{C}$					Valdir ofnar $t=40^\circ\text{C}$		
	Nr.	Hæð	Lengd	W	Tenging	Hæð	Lengd	W
Prastarás 26	001	700	1400	600	C-D			
	002	700	600	400	C-D			
	003	600	1100	600	A-B			
	004	600	900	600	A-B			
	005	600	1100	1000	A-B			
	010	700	1000	1500	C-D			
	101	700	1000	300	A-B			
	102	700	1000	300	A-B			
	103	600	1400	500	A-B			
	104	700	1800	300	A-B			
Prastarás 24	105	700	1200	600	A-B			
	106	600	1000	900	A-B			
	107	600	2000	2100	A-B			
	006	600	1100	1000	C-D			
	007	600	900	600	C-D			
	008	600	1100	600	A-B			
	009	700	800	400	A-B			
	010	700	1400	600	C-D			
	108	600	2000	2100	C-D			
	109	600	1000	900	C-D			
	110	700	1200	600	C-D			
	111	700	1700	300	C-D			
	112	600	1800	500	C-D			
113	700	1000	300	C-D				
113b	700	1000	1500	C-D				

Ofnatengingar  
skematísk mynd

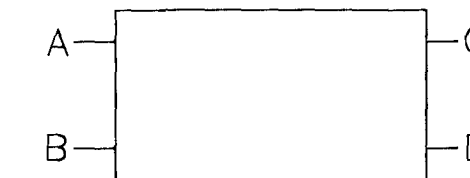


SKÝRINGAR  
Óll mál eru í mm.  
Sjá almennar skýringar  
á teikningu 04 og 07.

Byggingatillit Húsi  
Afgreitt þann  
05 JULI 2001  
V.G.

Frumstærð blaðs A1 - Smækð í A3 í mkv. 1:2

ALMENNA VERKFRÆDISTOFAN HF

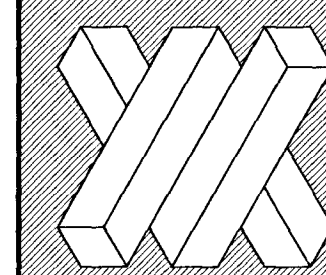

FELLSMÚLA 26  
108 REYKJAVÍK  
SÍMI 580 8100  
FAX 580 8101  
av@almenna.is  
www.almenna.is

PRASTARÁS 24 OG 26, HAFNARFIRDI

HITA-OG NEYSLUV.LAGNIR NEDRI HÆÐAR  
OFNATAFLA  
GRUNNMYND

Hanna Ós Ás Áthugas M. 1:50  
Samb. *[Signature]* Kv. 03/03/01-2589  
Dags. JÚNÍ 2001 Nr. 1254.60 V 03