


GRUNNMYND 1:50

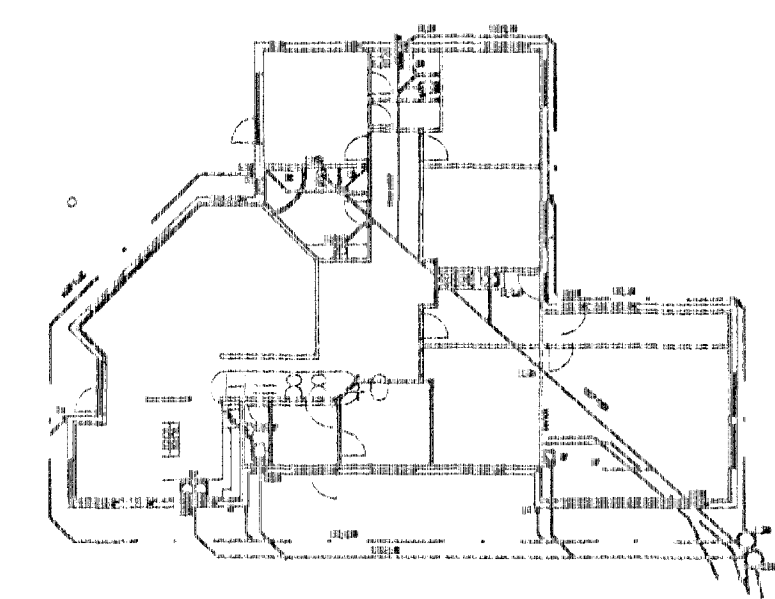

FR=88.85
FS=88.45

AFSTÖÐUMYND 1:500

SKÝRINGAR

Frávátulagnir undir botnaðu og utan með 10s skulu vera úr PVC.
Aður en byrjað er á að ríða ríðna skal jafna undirlagð vandlega en utan og umhverfis ríðna skal vera minnst 150 mm sandlag. Leggja skal rör með vandvirkni á sandlagið þannig að engar skemmdir verði á ríðinu og það sé afjar stöðning.
Skýta ska rör með þar til gerðum þéttirng. Þess skal gætt að rör geti þanist aðlaga.

TÁKN FYRIR LAGNIR
SKULPÖGN
REGNVATNSLOSN
LARÞVATNSLOSN
LARÞVATNS- + REGNVATNSL
VEFÞVATNS
BAKRENSLI HITAVEITJUS

Br.	Daga.	Eðli breytinga	Sign.

ÞRASTARÁS 25
HAFNARFIRÐI

GRUNNMYND-GRUNNLAGNA

Samykkkt þann

MKV. 1:50 1:500

DAGS. MÍ 2001

VERK NR. 2108

TEIKN. NR. 2-01

HANNAÐ S.G. ÞORLEIFSSONAR KT. 241143-3009

TEIKNAD

YFIRFARIÐ

TEIKNADJÓNUMSTA SIGURDAR ÞORLEIFSSONAR ehf

STRANDGÖTU 11 220 HAFNARFIRÐI

Sími 555-4255 FAX 555-2875

E-mail taakni@hjonusta@islandia.is

kt: 440893-2533