
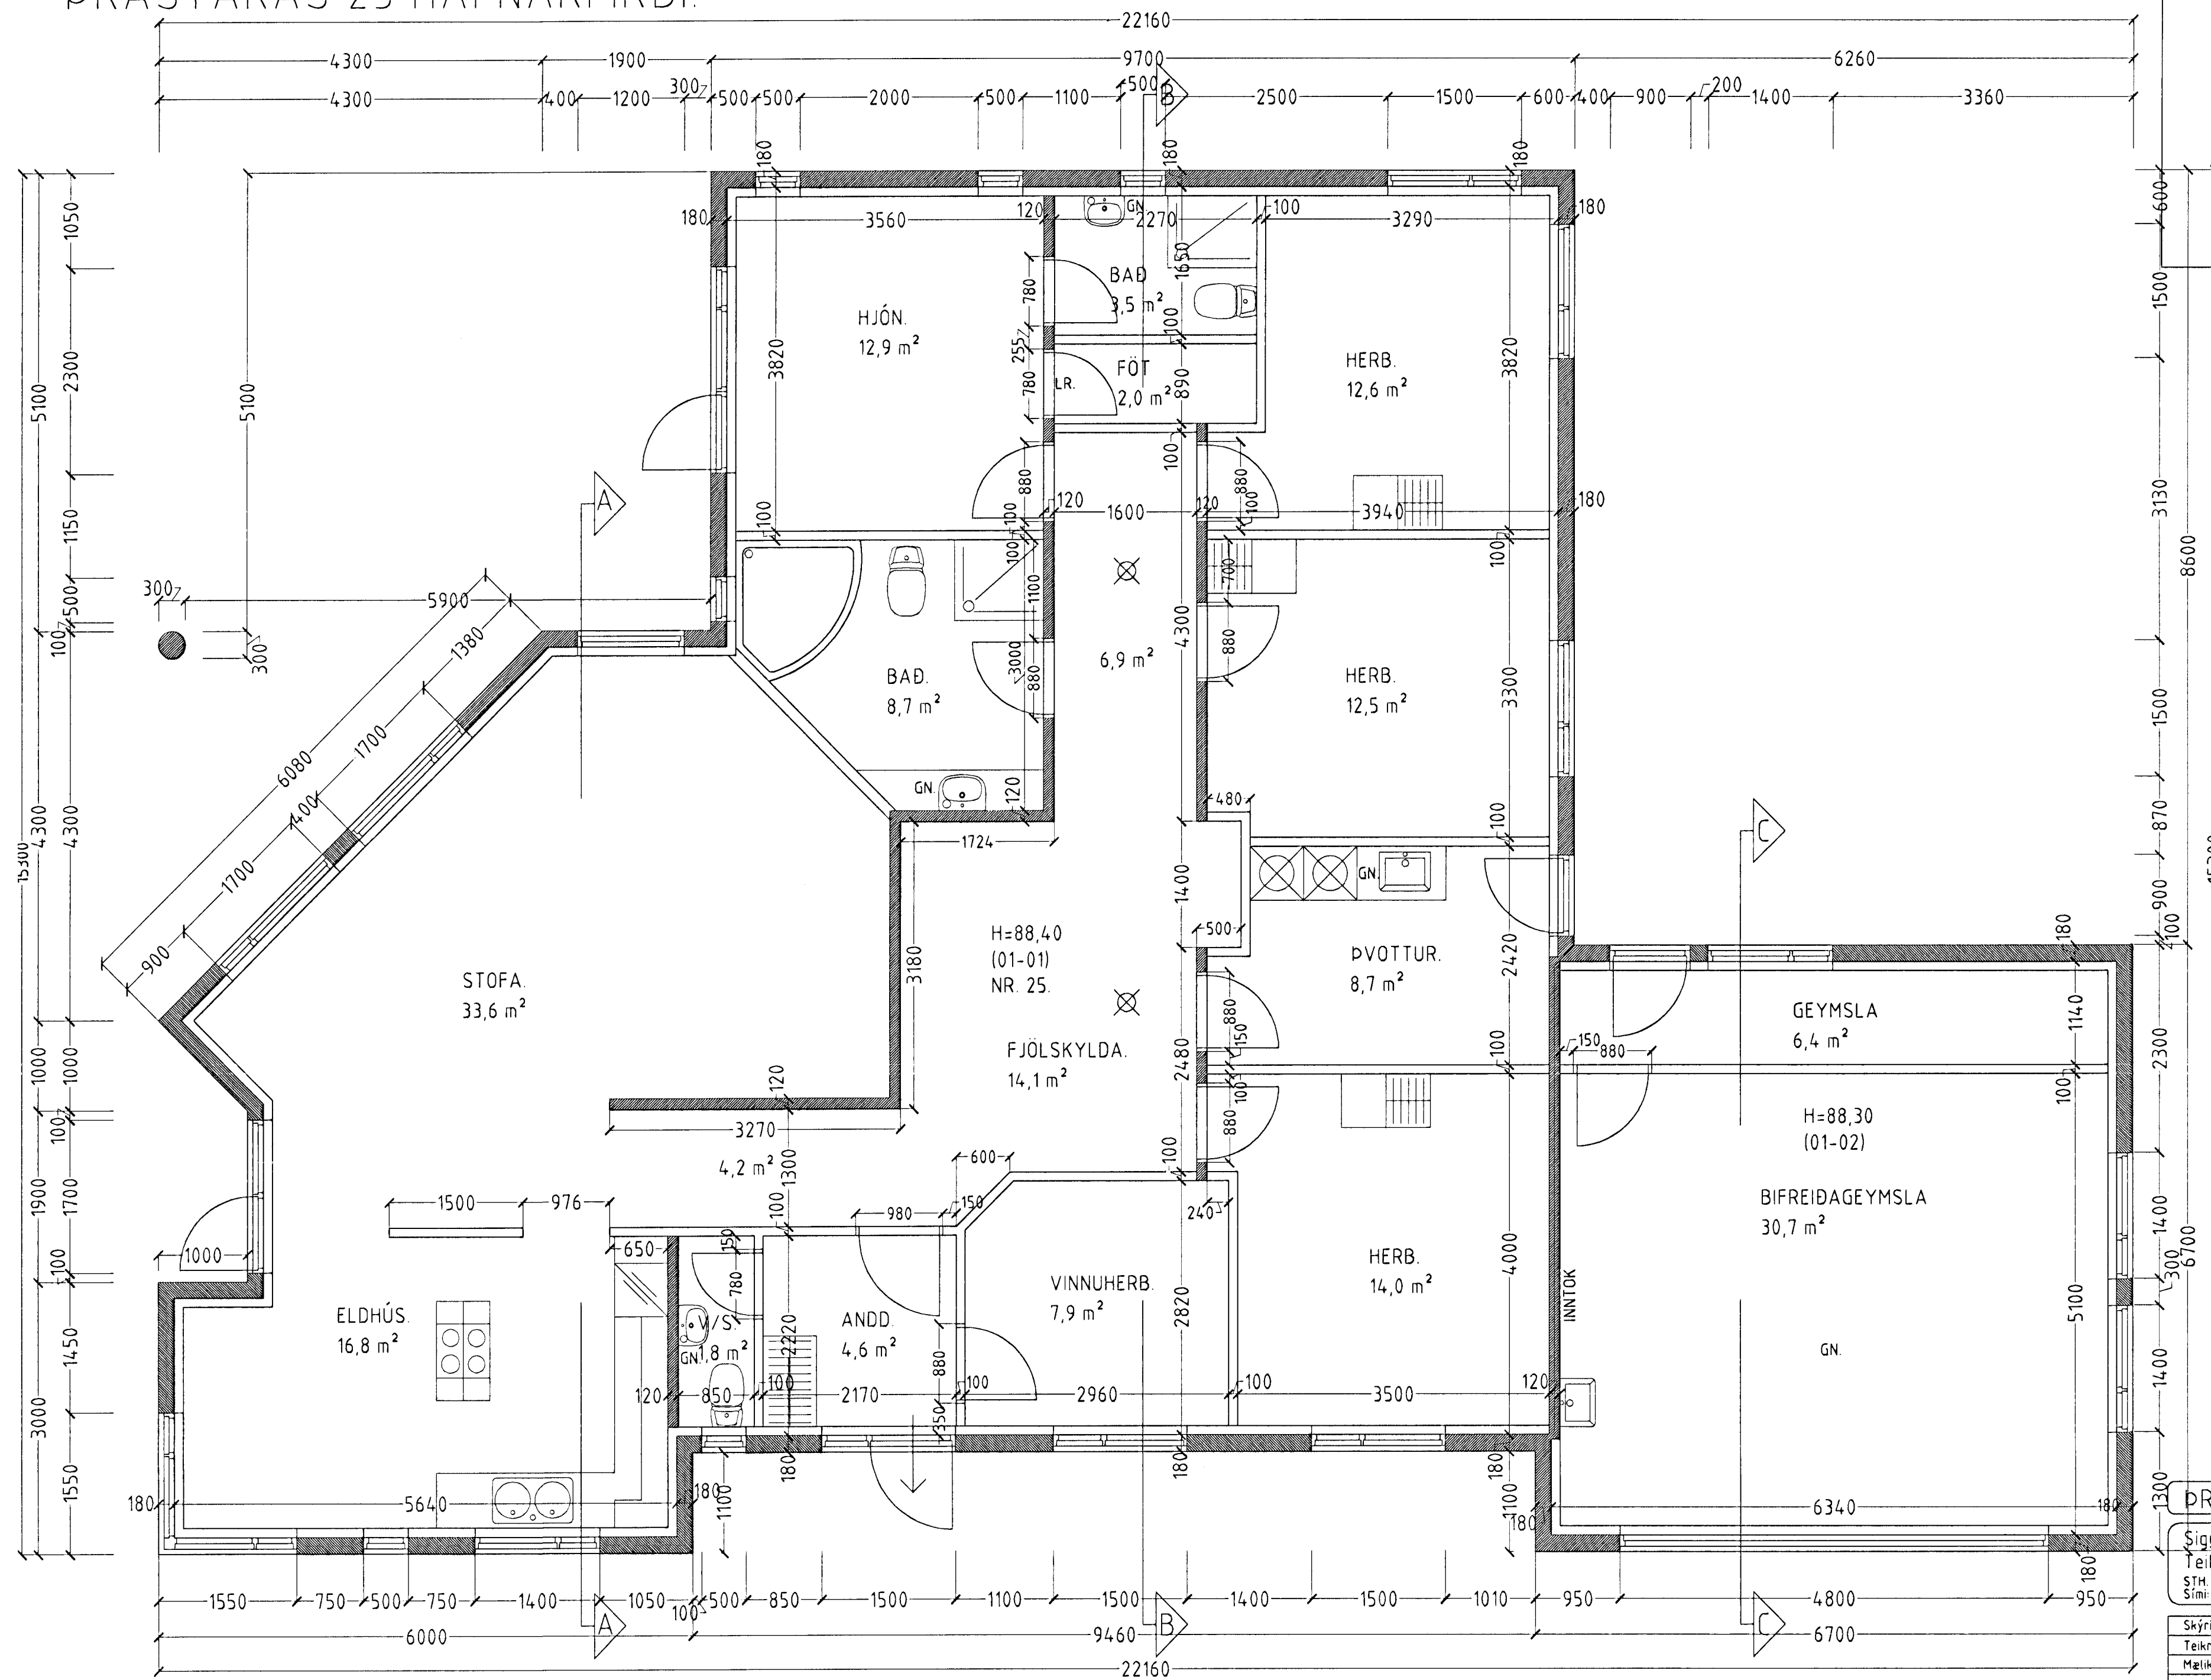


ÞRASTARÁS 25 HAFNARFIRÐI.


 Eyringni atvikafrá Hagkerfið
 Atgætt þann
 28 MAI 2002
 VG



ÞRASTARÁS 25 HAFNARFIRÐI.

Sigurður Þorvarðarson byggingafræðingur bfi.
 Teiknistofan Strandgötu 11 220 Hafnarfirði.
 STH, teiknistofan ehf. kt. 510298-2769. Kt. aðalhönnuðar: 141250-4189.
 Sími: 5651510. Fax: 5651299. Netfang: teiknistofan@islandia.is

Skýringar:	Séruppráttur.
Teikning:	Grunnmynd 1 hæð
Mælikvæði:	1:50
Undirskrift:	<i>27/502</i>
Blad nr. 1 af 5	Dagsetning: 23 janúar 2002
Breytt:	

GRUNNMYND 1 HÆÐ MKV. 1:50.