


GRUNNMYND 1:50

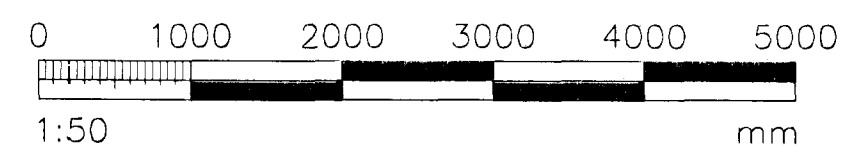

pS26-VATN.DWG

SKÝRINGAR NEYSLUVATNSLÖGN:

MERKINGAR:

- — — — — LÖGN FYRIR KALT NEYSLUVATN
- — — — — LÖGN FYRIR HEITT NEYSLUVATN

- HL HANDLAUG
- VS VATNSSALÉRNI
- BK BADKER
- SB STEYPIBAD
- BI SKÓLSKÁL (BIDET)
- EV ELDHÚSVASKUR
- SV SKÓLVASKUR
- RV RÆSTVASKUR
- UP UPPÞVÖTTAVÉL
- BS BRUNASLANGA
- SK SLÖNGUKRANI

ADRAR SKÝRINGAR:

RÖR I NEYSLUVATNSLÖGN ERU ÚR PEX (KROSSBUNDIÐ HD POLYETHYLEN) NEMA ANNAD SÉ TEKID FRAM. FÓÐURRÖR SÉU ÚR PE (POLYETHYLEN). VATNSRÖRIN SKULU ÞOLA 70°C SAMFELT VID 1 MPA VINNUPRÝSTING. TENGISTYKKI SKULU VERA ÚR AFZINKUNARÞOLNU MESSING.

BIL MILLI FESTINGA SÉ SAMKV. ÍST-67 OG FYRIRMÆLUM FRAMLEIÐANDA RÖRANNA.

ALLAR LEIDSLUR I NEYSLUVATNSLÖGN ADRAR EN LEIDSLUR I FÓÐURRÖRUM SKULU EINANGRAST. ÞYKKT EINANGRUNAR:
 15-28 MM LEIDSLUR: 20 MM
 >28 MM LEIDSLUR: 30 MM

KERFID SKAL ÞOLA 0,6 MPA VINNUPRÝSTING OG PRÓFAST MED 1,0 MPA ÁÐUR EN LEIDSLUR ERU HULDAR.

ALLT EFNI OG FRÁGANGUR KERFISINS SÉ I SAMRÆMI VID ARV 111 ÍST-67 OG GILDANDI REGLUGERDIR.

ÓNEFNDAR TENGILEIDSLUR AD TÆKJUM ERU 16x2,2 PEX.

TENGIGRIND SJÁ TEIKNINGU P14

Samþykkt þann
 03. DES. 2001
 Byggingafulltrúinn / Heitaráðgjafi
 F.h. Sigurbjartur Hallgrímsson

HANNAÐ	JÓN BERGSSON	VERKFR. VERKFRÆÐIHÖNNUN	
T.J.	DIPL. ING.	M.V.F.I. SMÁRAHVAMMI 4, HAFNARF. S. 555-1974	P12
TEIKNAD	SAMÞYKKT	ÞRASTARÁS 26	M= 1:50
YFIRFARID	VERK	0111	NEYSLUVATN - KJALLARI
			DAGS. 20/11/2001