

**SKÝRINGAR NEYSLUVATNSLÖGN:**

**MERKINGAR:**

- — — — — LÖGN FYRIR KALT NEYSLUVATN
- — — — — LÖGN FYRIR HEITT NEYSLUVATN

- HL HANDLAUG
- VS VATNSSALERNI
- BK BADKER
- SB STEYPIBAD
- BI SKÖLSKÁL (BIDET)
- EV ELDHÚSVASKUR
- SV SKÖLVASKUR
- RV RÆSTIVASKUR
- UP UPPVÖTTAVÉL
- BS BRUNASLANGA
- SK SLÖNGUKRANI

**ADRAR SKÝRINGAR:**

RÖR Í NEYSLUVATNSLÖGN ERU ÚR RYDFRÍU STÁLI EDA PEX (KROSSBUNDID HD POLYETHYLEN) NEMA ANNAD SÉ TEKID FRAM. FÓDURRÖR SÉU ÚR PE (POLYETHYLEN). VATNSRÖRIN SKULU PÓLA 70°C SAMFELT VÍÐ 1 MPA VINNUPRÝSTING. TENGISTYKKI SKULU VERA ÚR AFZINKUNARÞOLNU MESSING.

BIL MILLI FESTINGA SÉ SAMKV. ÍST-67 OG FYRIRMÆLUM FRAMLEIDANDA RÖRANNA.

ALLAR LEIÐSLUR Í NEYSLUVATNSLÖGN ADRAR EN LEIÐSLUR Í FÓDURRÖRUM SKULU EINANGRAST. ÞYKKT EINANGRUNAR:  
 15-28 MM LEIÐSLUR: 20 MM  
 >28 MM LEIÐSLUR: 30 MM

KERFID SKAL PÓLA 0,6 MPA VINNUPRÝSTING OG PRÓFAST MED 1,0 MPA ÁÐUR EN LEIÐSLUR ERU HULDAR.


ALLT EFNI OG FRÁGANGUR KERFISINS SÉ Í SAMRÆMI VÍÐ ÁKVÆDI ÍST-67 OG GILDANDI REGLUGERDIR.

ÓNEFNDAR TENGILEIÐSLUR AÐ TÆKJUM ERU 16x22 PEX.

TENGIGRIND SJÁ TEIKNINGU P14

Sampykkt þann  
 03 DES. 2001  
 Byggingafrúinn í Hafnar  
 F.h. Sigurbjartur Halldórsson

GRUNNMYND 1:50

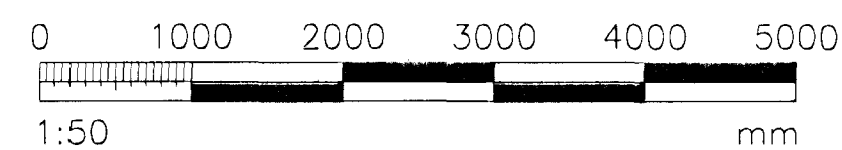

pS26-VATN.DWG

HANNAÐ	JÓN BERGSSON	VERKFR. VERKFRÆÐIHÖNNUN	P13
TEIKNAD	T.J	DIPL. ING. M.V.F.I. SMÁRAHVAMMI 4, HAFNARF. S. 555-1974	M= 1:50
YFIRFARID	VERK	0111	DAGS
		ÞRASTARÁS 26	22/11/2001
		NEYSLUVATN - 1. HÆÐ	