

GRUNNMYND 1:50

SKÝRINGAR NEYSLUVATNSLÖGN:

- MERKINGAR:**
 - - - - - LÖGN FYRIR KALT NEYSLUVATN
 - - - - - LÖGN FYRIR HEITT NEYSLUVATN

- HL HANDLAUG
 VS VATNSSALERNI
 BK BÄDKER
 SB STEYPIBÄD
 BI SKOLSKÁL (BIDET)
 EV ELDHÚSVASKUR
 SV SKOLVASKUR
 RV RÆSTIVASKUR
 UP UPPVOTTAVÉL
 BS BRUNASLANGA
 SK SLÖNGUKRANI

ADRAR SKÝRINGAR:

RÖR Í NEYSLUVATNSLÖGN ERU ÚR RYDFRÍU STÁLI EDA PEX (KRÖSSBUNDID HD POLYETHYLEN) NEMA ANNAD SÉ TEKID FRAM. FÓÐURRÖR SÉU ÚR PE (POLYETHYLEN). VATNSRÖRIN SKULU ÞOLA 70°C SAMFELT VID 1 MPA VINNUPRÝSTING. TENGISTYKKI SKULU VERA ÚR AFZINKUNARÞOLNU MESSING.

BIL MILLI FESTINGA SÉ SAMKV. ÍST-67 OG FYRIRMÆLUM FRAMLEIDANDA RÖRANNA.


ALLAR LEIÐSLUR Í NEYSLUVATNSLÖGN ADRAR EN LEIÐSLUR Í FÓÐURRÖRUM SKULU EINANGRAST. ÞYKKT EINANGRUNAR:
 15-28 MM LEIÐSLUR: 20 MM
 >28 MM LEIÐSLUR: 30 MM

KERFID SKAL ÞOLA 0,6 MPA VINNUPRÝSTING OG PRÓFAST MED 1,0 MPA ÁÐUR EN LEIÐSLUR ERU HULDAR.

ALLT EFNI OG FRÁGANGUR KERFISINS SÉ Í SAMRÆMI MID ÁKVÆÐI ÍST-67 OG GILDANDI REGLUGERDIR.

ÓNEFNDAR TENGILEIÐSLUR AD TÆKJUM ERU 16x2,2 PEX. TENGIGRIND SJÁ TEIKNINGU P14

Samþykkt þant
 03 DES. 2001
 Byggingafulltrúinn í Hafnarf. ö.
 F.h. Sigurbjartur Halldórsson

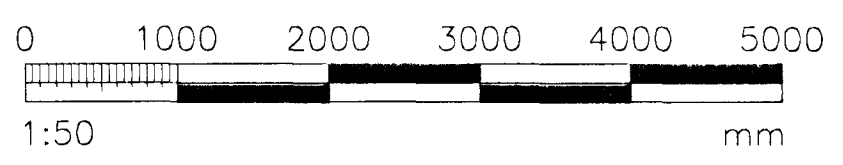

ps26-VATN.DWG

HANNAÐ	JÓN BERGSSON	VERKFR. VERKFRÆÐIHÖNNUN	P16
TEIKNAD	T.J	DIPL. ING. M.V.F.I SMÁRAHVAMMI 4, HAFNARF. S. 555-1974	M= 1:50
YFIRFARID	VERK	0111	NEYSLUVATN - RÚMMYND