


Skýringar skóplagnir

Allt efni og vinna sé samkvæmt ÍST. Allar frænnislagningar í jörðu seu PVC af víðurkenndri gerð nema annað sé fram tekið á teikningu eða í texta. Allar samsetningar þéttist með gúmmihringjum. Allar lagningar skulu lagðar í vel þjappaðum sand svo tryggð sé að þær hvorki sigri né brotni. Fylla skal að lögunum með sandi og þjappa síðan vel að þeim. Ekki skal leggja lengri rör en 2 metrar án samsetninga. Drenlagningar eru PVC rör af víðurkenndri gerð götuð að orðan. Leggja skal drennblö yfir og meðfram rörunum og síðan drenndúk yfir drennblöna áður en fyllt er að rörunum. Frænnislagningar frá brunni að gatnakerti skal vera ø 150 steinbögn. Drenbögn frammanvið blískúr skal leggjast innani ø 150 steinbögn. Frænnislagningar innanhúss skulu vera PP plaströr. Kaldavansheimæð ø 32 PEH skal leggja í ø 70 ídráttarrör.

- BR: Brunnar ø 600 st
- GNG: Gólfíndúrfall m/gegnumstreymi ø 50/70
- GN: Gólfíndúrfall ø 100
- PN: Þakíndúrfall
- NF: Niðurföll
- HL: Handlaug
- EV: Eldhúsvaskur
- SV: Skólvascur
- SK: Skólkranar
- GV: Garðvatn
- VS: Vatnssalerni
- L: Loftpúði
- BK: Badkar
- SB: Steypibad
- PV: Þvottavél
- UPV: Uppþvottavél
- T: Tengingarguleiki
- BRS: Brunastanga
- ST: Steinlagningar
- SN: Svalandiúrfall

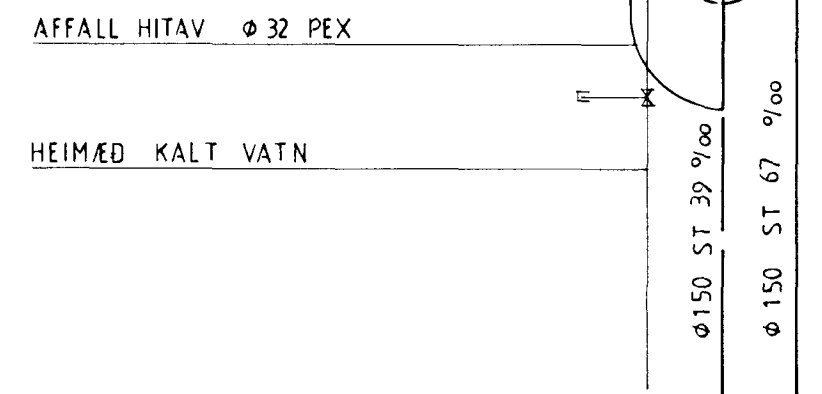

Samþykkt þann
 14 MAÍ 2001
 Byggingafultrúinn, Hámarfirði,
 F.h. Sigurbjartur Halldórsson

G. Baldvin Olason
 G. Baldvin Olason

PRASTARÁS 27	
GRUNNMYND FRÆNNISLI	
1:50	1:500
TEIKNING 2	
MARS 2001	
G. BALDVIN OLASON	171055 7849
TÆKNIFR/EBINGUR	397 2111