


RÚMMYND VATNS OG LOFTRÆSTILAGNA 1:50

VATNSLAGNIR SKÝRINGAR

NEYSLUVATNSLAGNIR ERU ALU-PEX  
 RINGÖNGU SKAL NOTA LAGNAEFNI VIÐURKENNT AF  
 FRANNSOKNARSTOFNUN BYGGINGARIDNADARINS.  
 SETJA SKAL FESTINGAR A LAGNIR c/c 150 cm, VIÐ  
 BREYGGJUR SKAL SETJA 3 FESTINGAR.  
 BREYGGJURADIUS SKAL AVALLT VERA STÆRRI EN 5 \* YTRA  
 DVÆRMAÐIÐ.  
 ÞRYSTIÞRÖFUN A PLASTLÖGNUM SKIÐTIST I 2 LOTUR FYRRI  
 LOTI ER FRAMKVEMD I 1 KLUKKUSTUND OG ER ÞRYSTINGUR  
 15 BAR FYRIR NEYSLUVATN.  
 SEINNI LOTAN ER GERÐ I BEINU FRAMHALDI AF FYRRI LOTU  
 OG SAMI ÞRYSTINGUR NOTADUR SEINNI LOTI SKAL STANDA I  
 2 KLUKKUSTUNDIR.  
 FRYLLA SKAL UT ÞRÖFUNARBLAÐ SEM SÝNIR NIÐURSTÖÐUR  
 ÞRÖFUNAR.

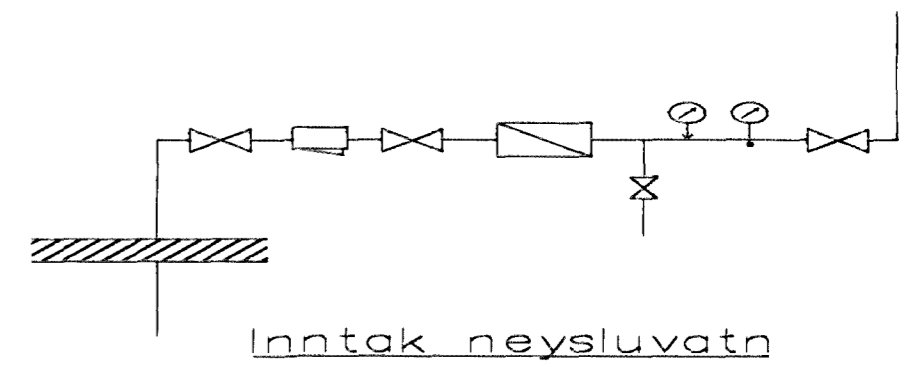

01	01.02.02	BAÐI+ÞVÐTTI BR.	
		LAGNIR I PLAST	G.H.
BR.	Dags	EDL. BRETTNGA	S.GN.
<b>ÞRASTARÁS 28</b> <b>HAFNARFIRÐI</b> RÚMMYND VATNS OG LOFTRÆSTILAGNA			
MKV 1:50		Byggingafultrúi Hafnarfjarða Afgreitt þann <b>22 FEB. 2002</b>	
DAGS. NÓV. 2001			
VERK NR. 2102			
TEIKN. NR. 2-05			
HANNAD		SIG. ÞORLEIFSS. KT. 241148-3009	
TEIKNAD		G.H.	
VEIRFARIR			
TAKNIÞYONUSTA SIGURÐAR ÞORLEIFSSONAR ehf STRANDGÖTU 11-220 HAFNARFIRÐI-SÍMI 555-4255			

RM. 20/202  
 250