
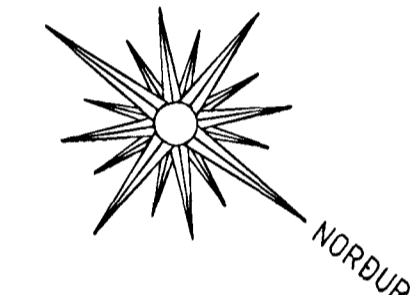


ÞRASTARÁS 29 HAFNARFIRÐI.

Byggingafræðingur
 Afgræitt þann
 30 JAN. 2002
 VG

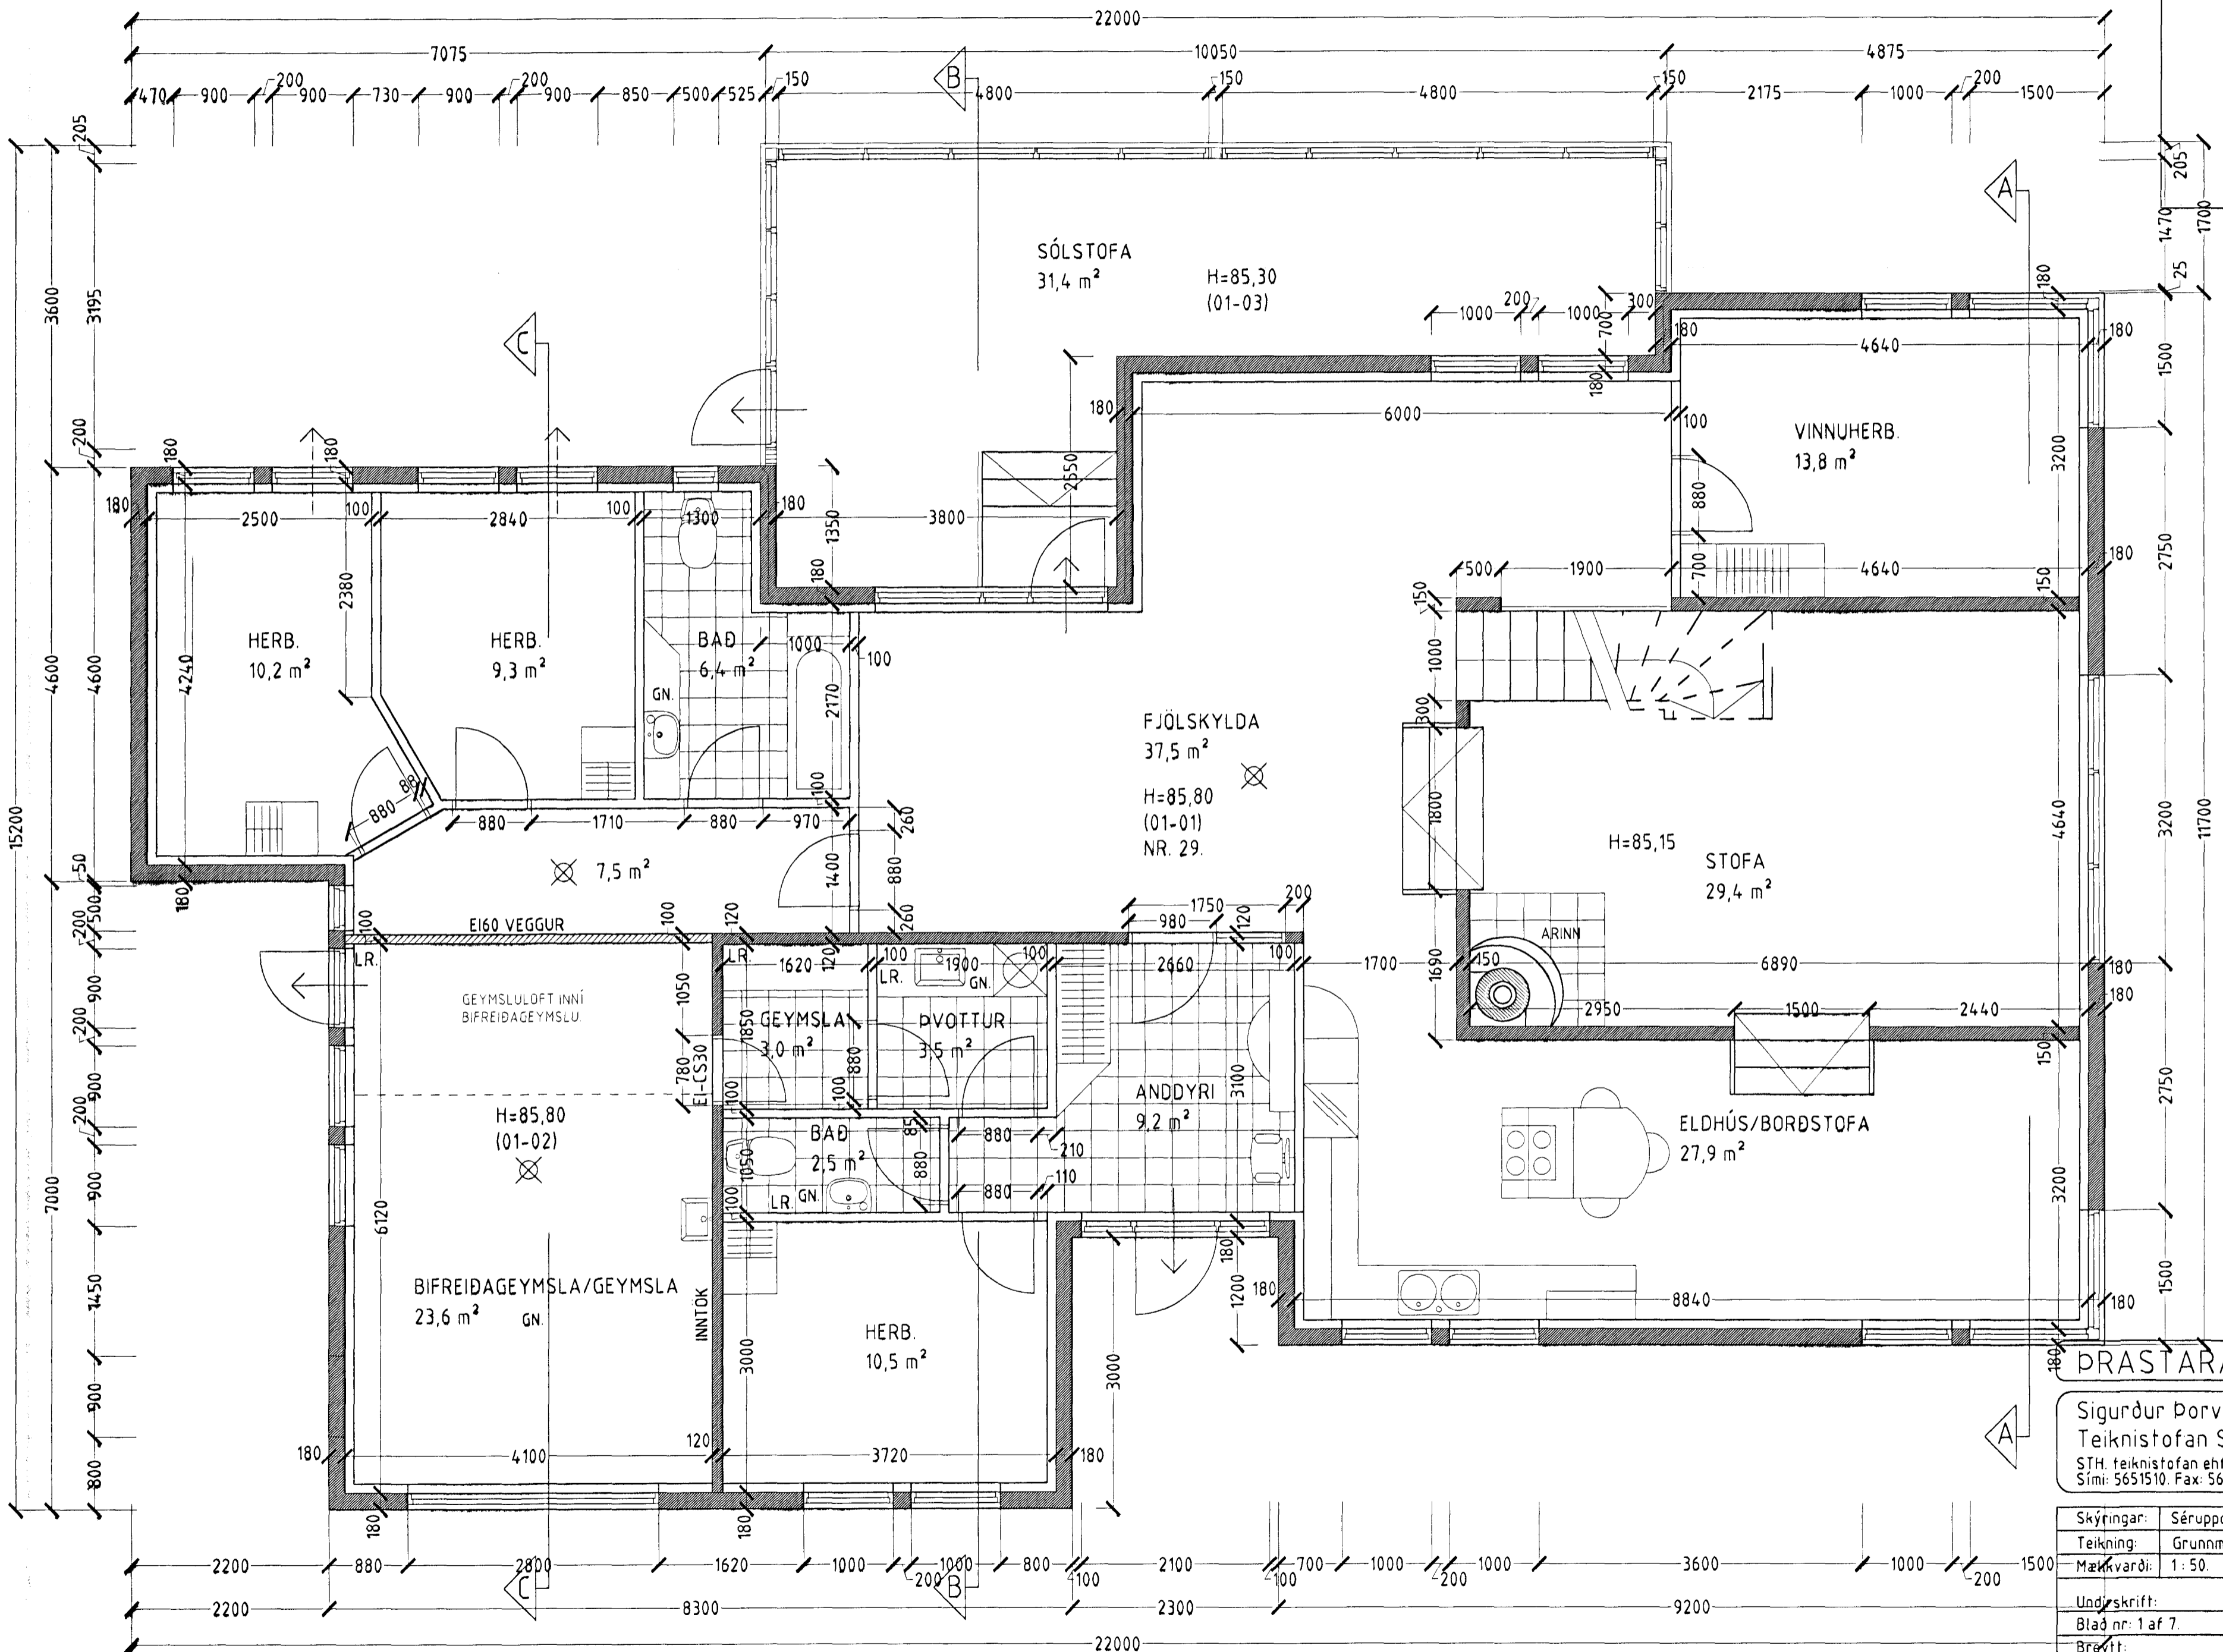

GRUNNMYND 1 HÆÐ MKV. 1:50.

ÞRASTARÁS 29 HAFNARFIRÐI.

Sigurður Þorvarðarson byggingafræðingur b.í.
 Teiknistofan Strandgötu 11 220 Hafnarfirði.
 STH. teiknistofan ehf. kt. 510298-2769. Kf. aðalhönnuðar: 141250-4189.
 Sími: 5651510. Fax: 5651299. Netfang: teiknistofan@islandia.is

Skýringar:	Séruppdráttur.
Teikning:	Grunnmynd 1 hæð.
Mækkvarði:	1:50.
Underskrift:	<i>Sigurður Þorvarðarson</i>
Blað nr. 1 af 7.	Dagsetning: 23 janúar 2002.
Breytt:	