


ÞRASTARÁS 29 HAFNARFIRÐI.

Byggingafræðingur  
Afgreitt þann  
30 JAN. 2002  
VC

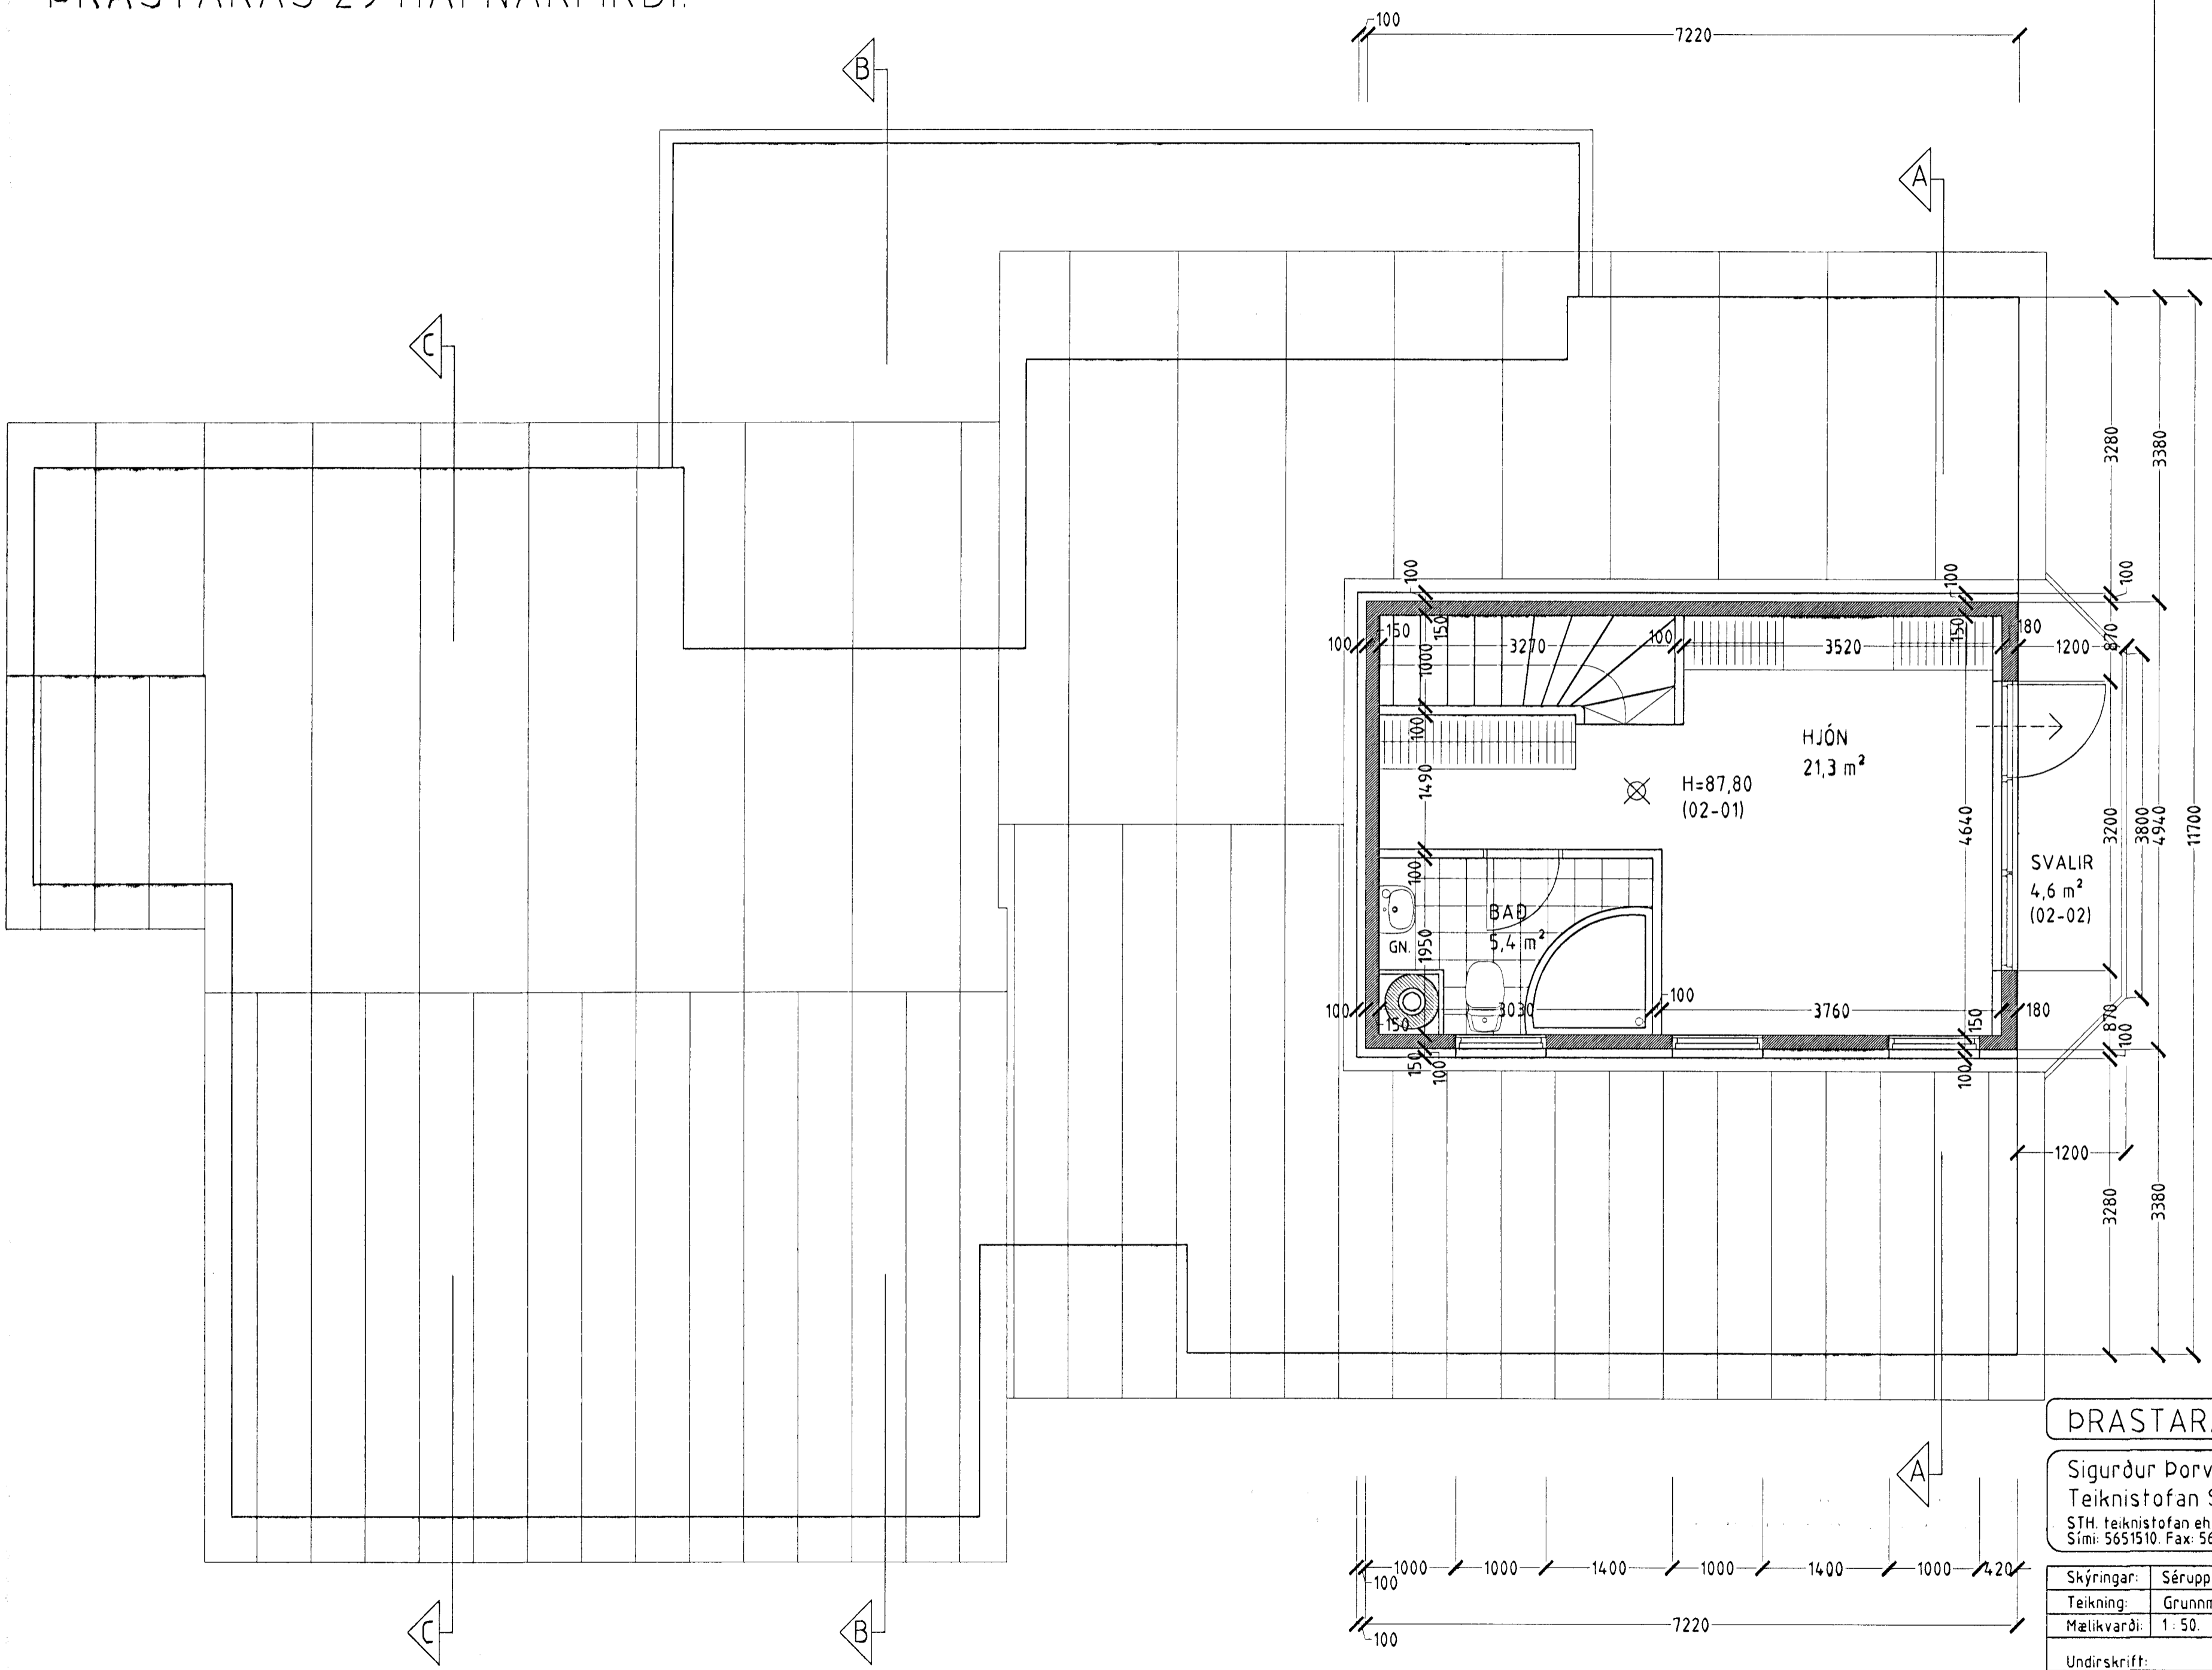

GRUNNMYND 2 HÆÐ MKV. 1:50.

ÞRASTARÁS 29 HAFNARFIRÐI.

Sigurður Þorvæðarson byggingafræðingur bfi.  
Teiknistofan Strandgötu 11 220 Hafnarfirði.  
STH. teiknistofan ehf. kt. 510298-2769. Kf. aðalhönnuðar: 141250-4189.  
Sími: 5651510. Fax: 5651299. Netfang: teiknistofan@istlandia.is

Skýringar:	Séruppráttur.
Teikning:	Grunnmynd 2 hæð.
Mælikvarði:	1:50.
Undirskrift:	<i>24/10256/10</i>
Blað nr: 2 af 7.	Dagsetning: 23 janúar 2002.
Breytt:	