


VATNSLAGNIR SKÝRINGAR

Vatnslagnir skulu vera úr galvanhúðuðum stálþípum með skrúfuðum tengistykkjum DIN 2440. Fjarlægð milli festinga og upphengja skal vera samkv. IST67

Notamál	Lörétt	Lörétt
15-32 mm	2,0 m	2,5 m
40-50	3,0 m	3,5 m

Einangra skal neysluvatnslagnir með 20 mm Climaflex-hólkum. Kaldavatslagnir skulu vera með rakavarnarlagi utaná einangrun. Vatnslagnir í milliveggjum skal vefja með sísalpappa og einangra með ádregnum einangrunarhólkum. Vatnslagnir skal þrýstiprófa við 10 bær, og skal þrýstingur standa amk. 8 tíma á þess að falla.

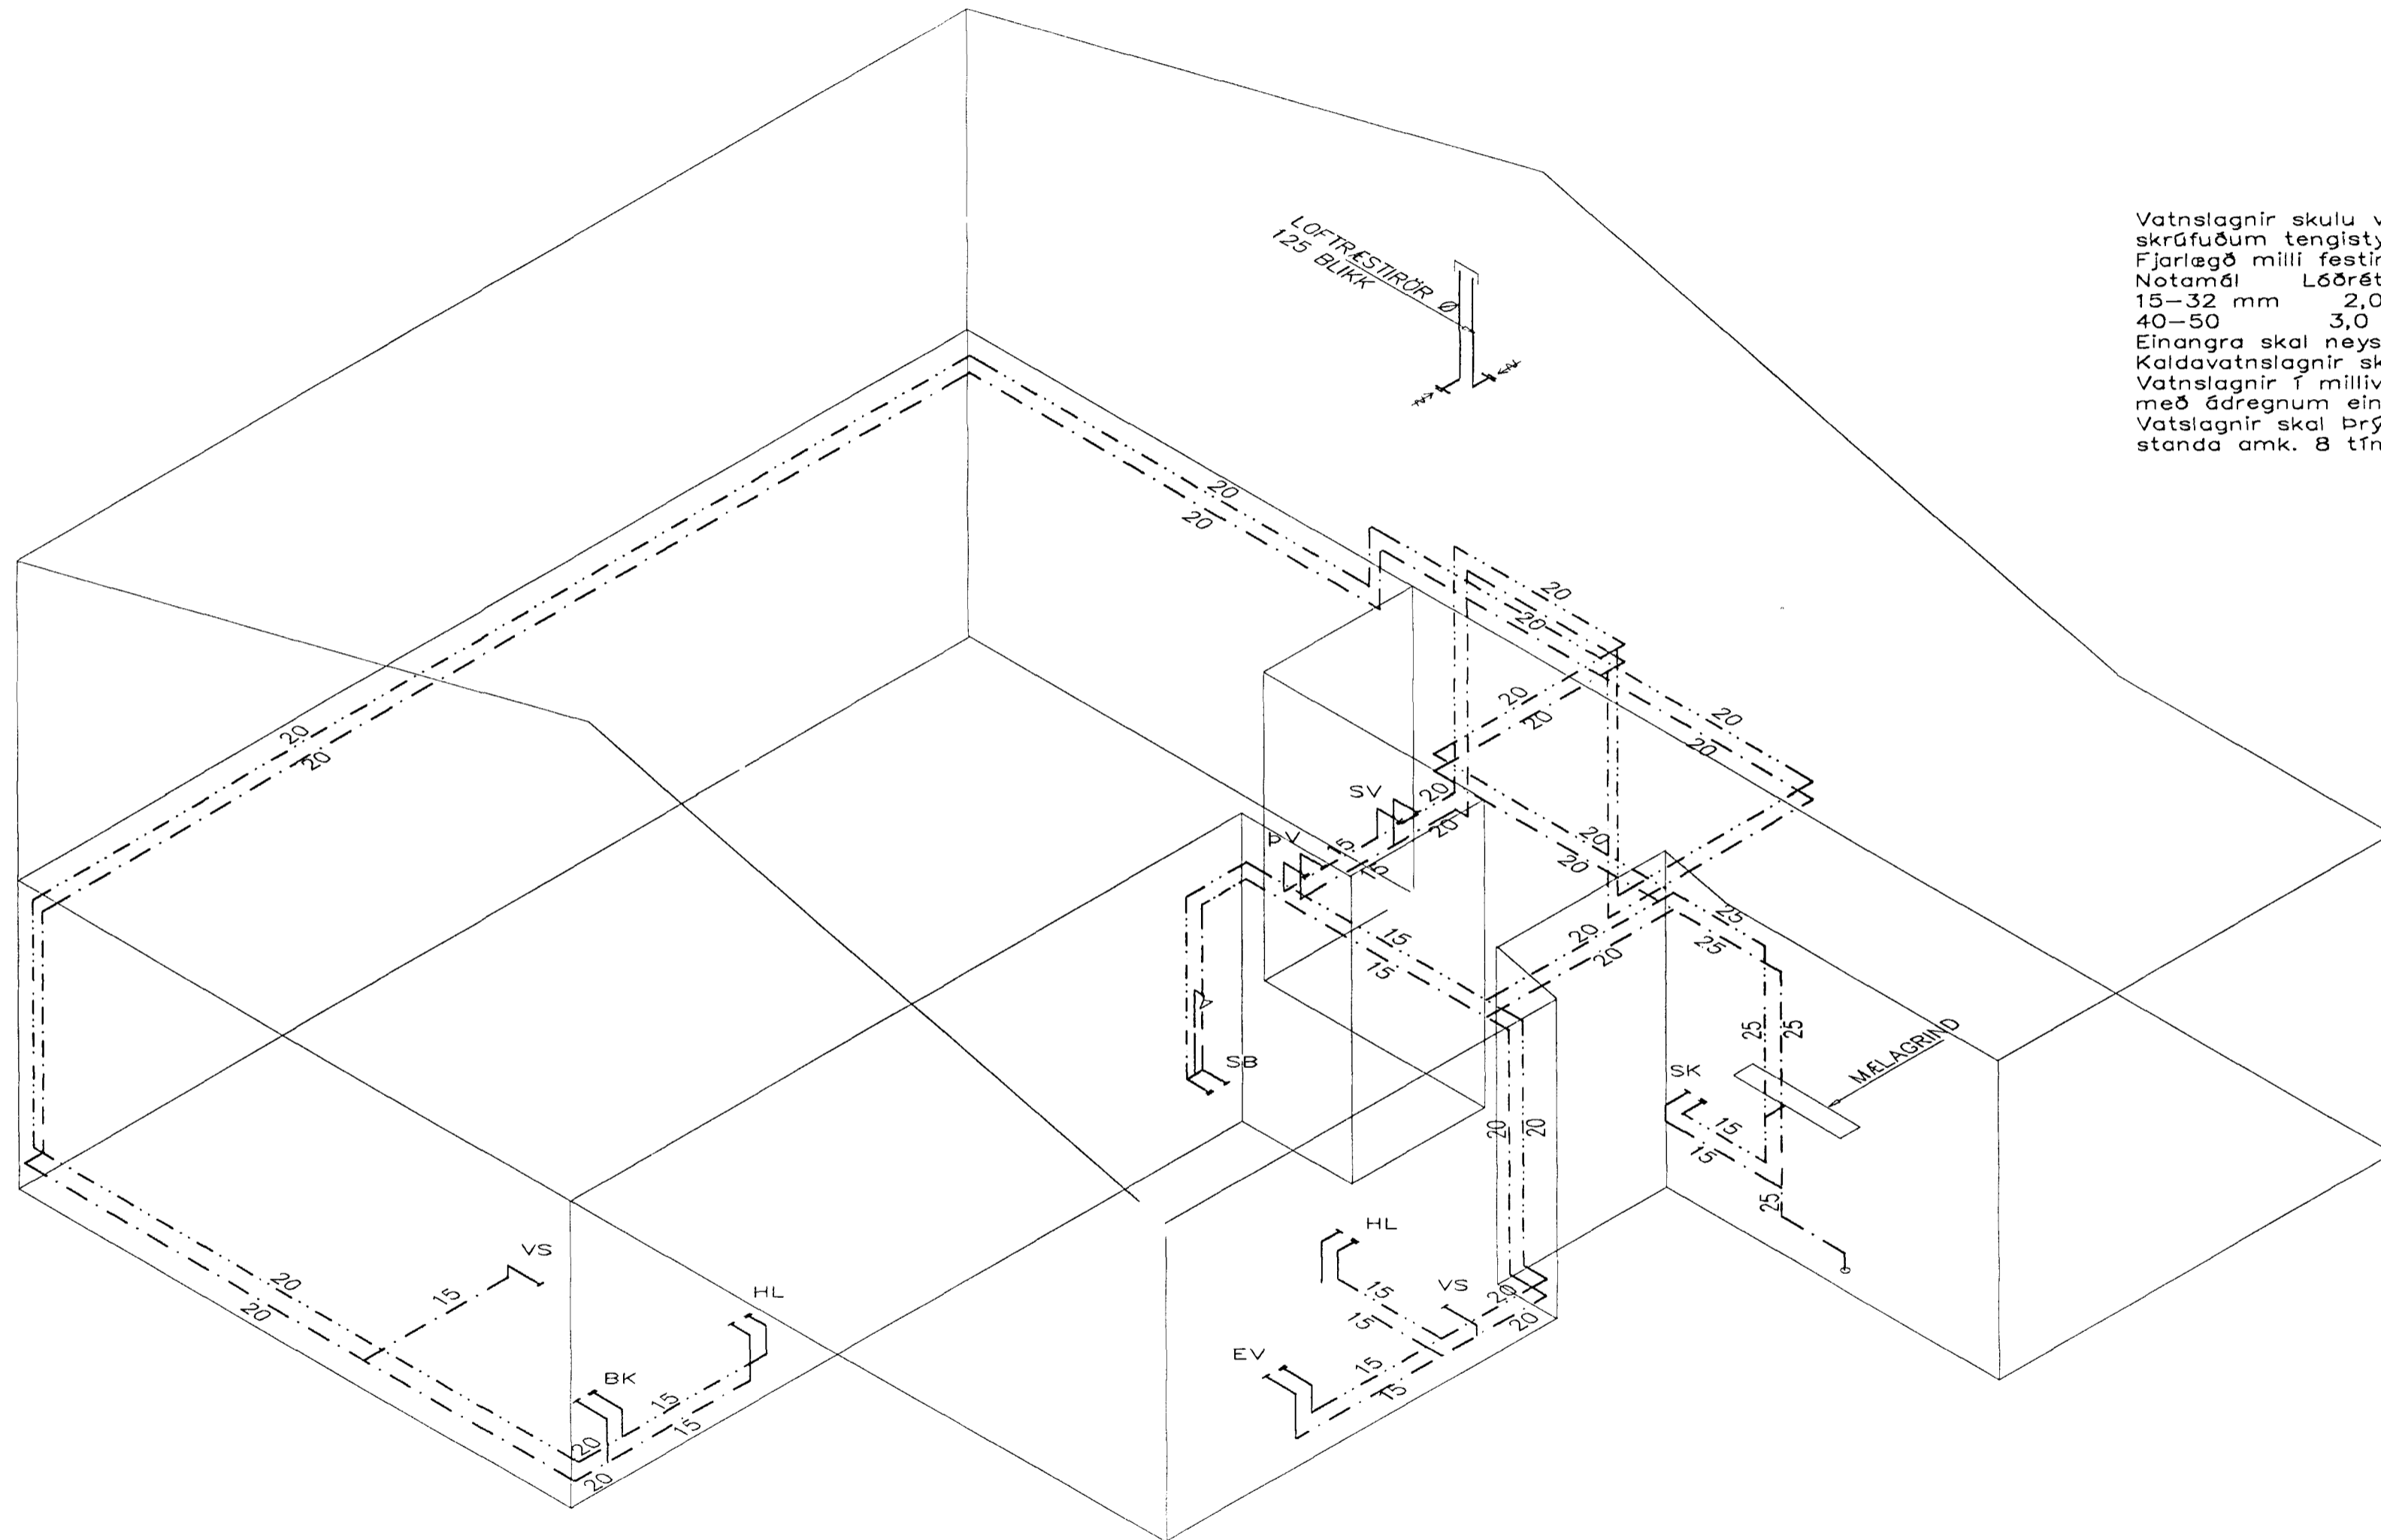

RÚMMYND VATNS OG LOFTRÆSTILAGNA 1:50

BR.	Dags.	EÐLI BREITINGA	SIGN.
ÞRÁSTARÁS 30 HAFNARFIRÐI			
RÚMMYND VATNS OG LOFTRÆSTILAGNA			
Samþykkt þann			
MKV 1:50		07 DES. 2001	
DAGS. NÓV. 2001			
VERK NR. 2102			
TEIKN. NR. 2-05			
HANNAÐ SIG. ÞORLEIFSS. KT. 241148-3009			
TEIKNAD G.H.			
YFIRFARIÐ			
TEKNIÞJÓNUSTA SIGURDAR ÞORLEIFSSONAR ehf			
STRANDGÖTU 41-220 HAFNARFIRÐI-SÍMI 555-4255			

AM 5/201
Wsb