

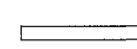



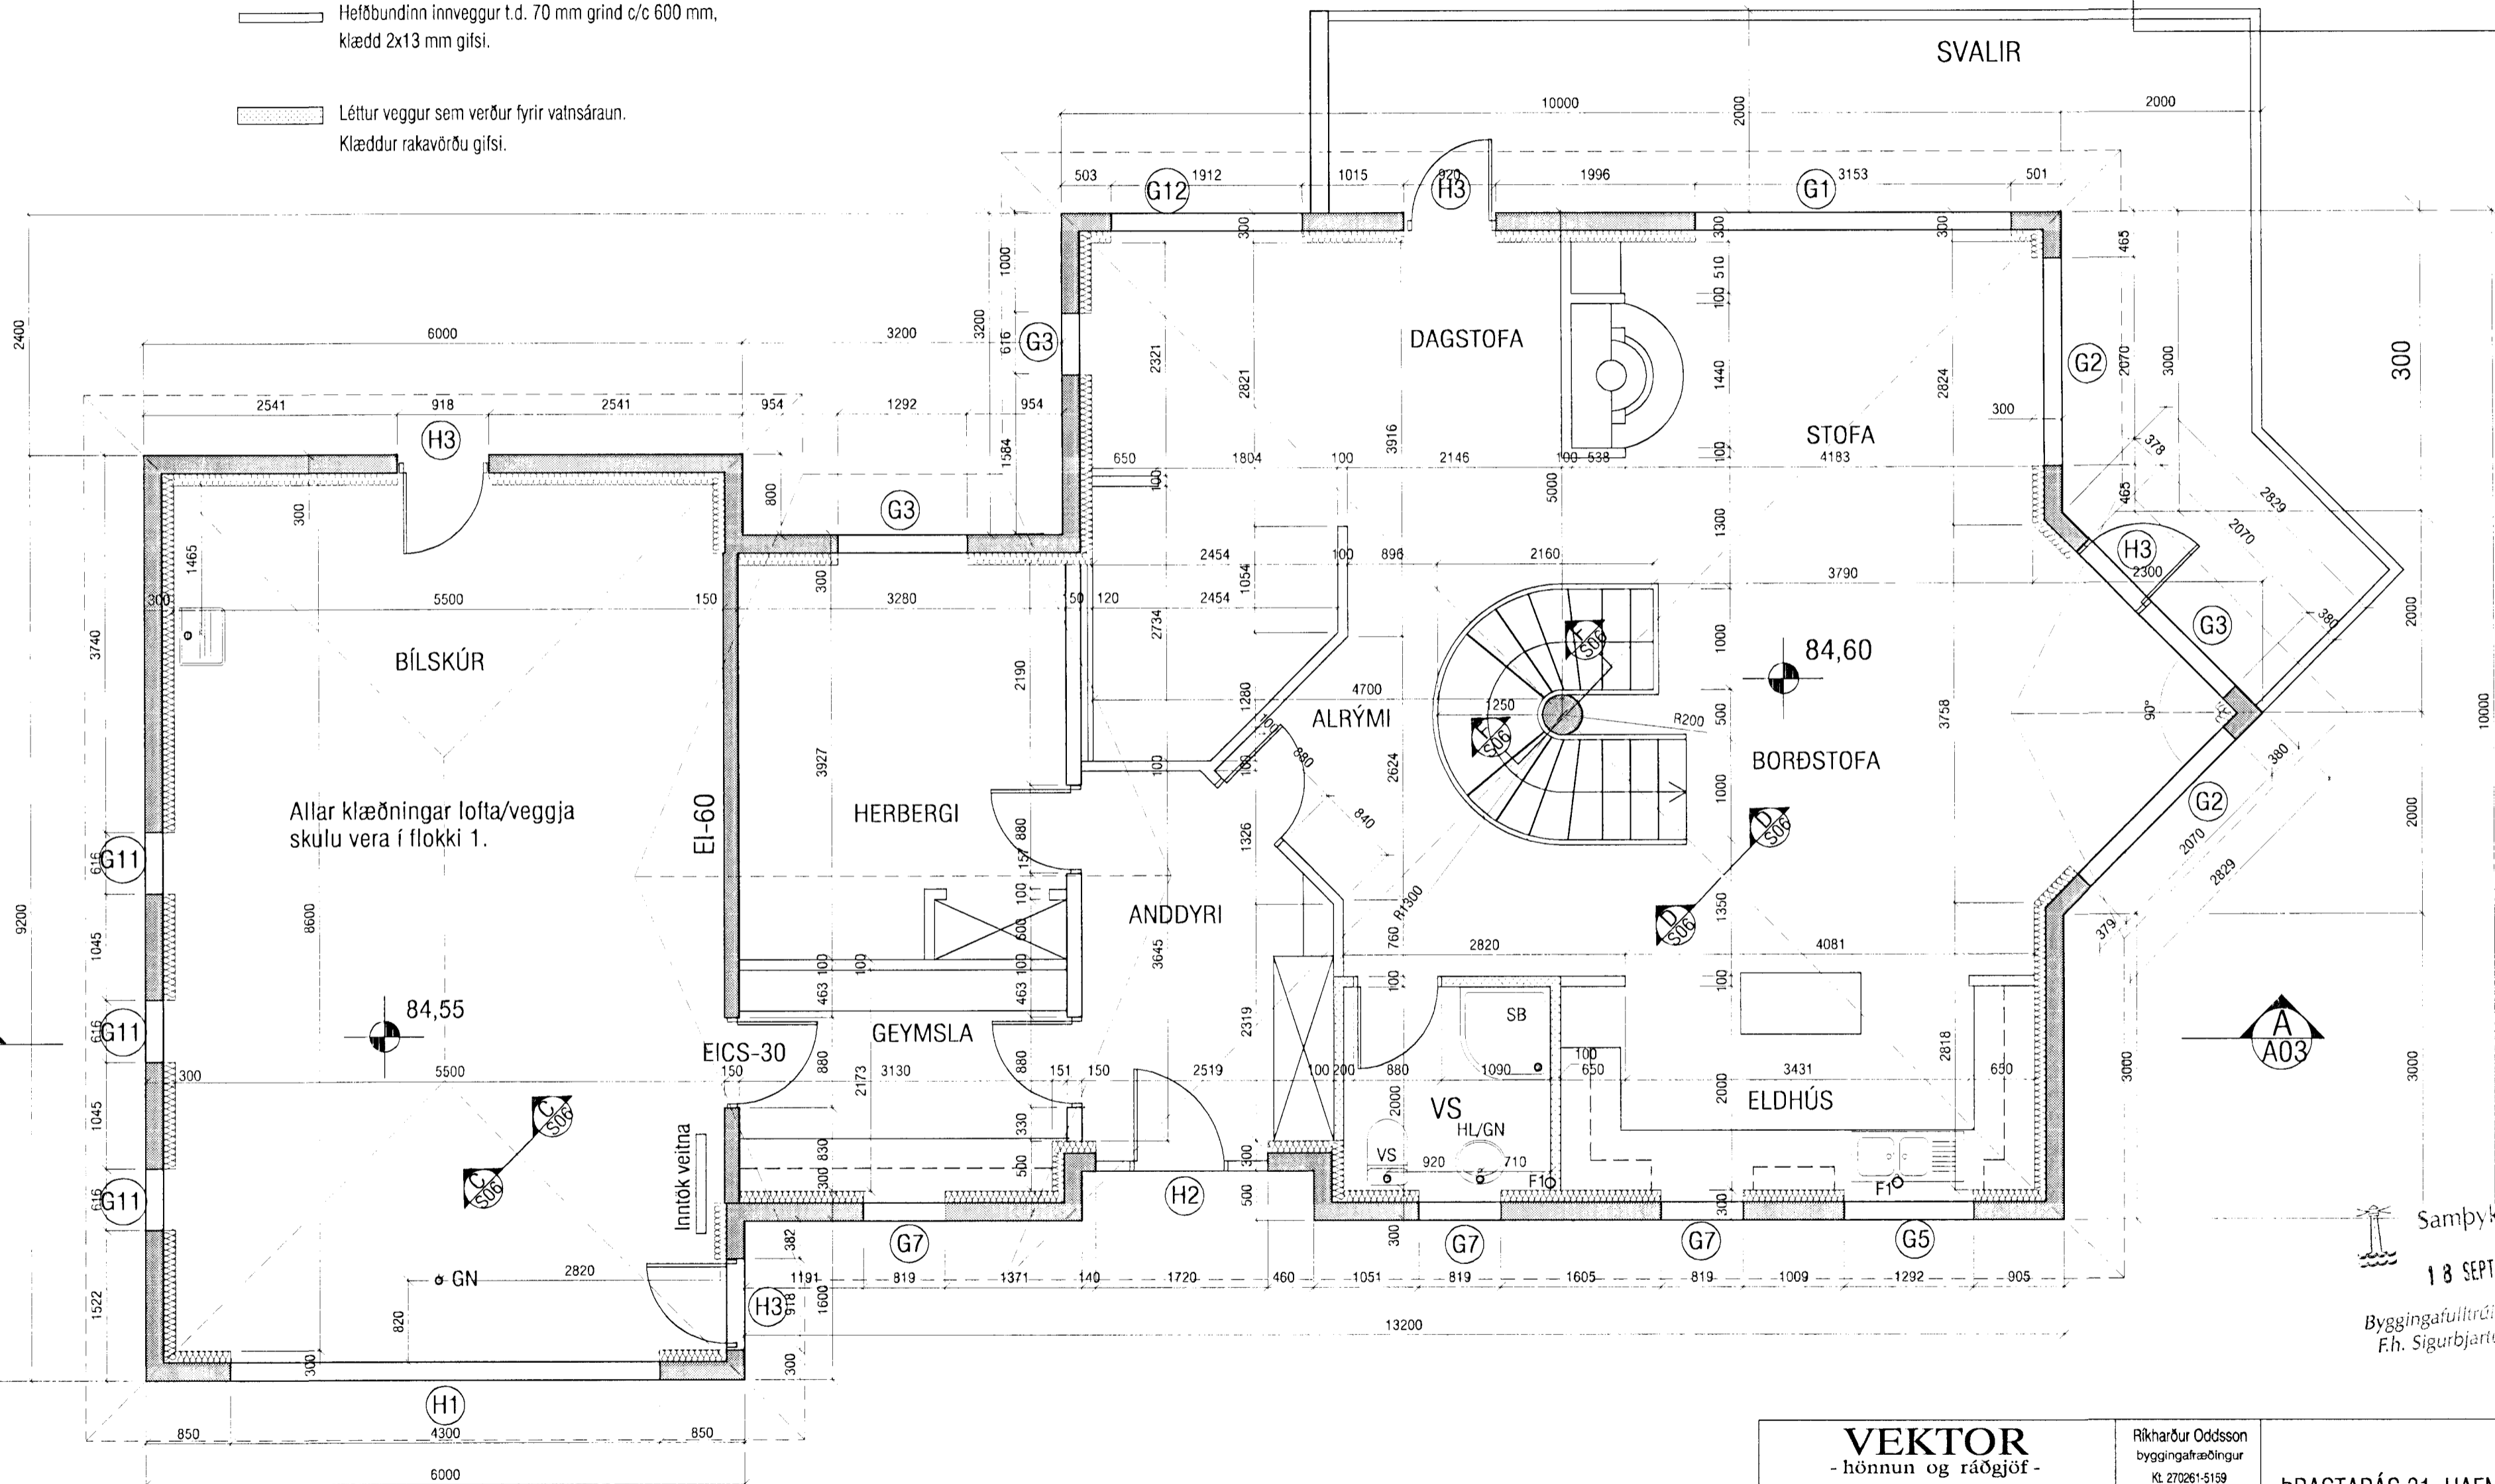
SKÝRINGAR:

 Steypur útveggur, einangraður með t.d. 85mm polystyren einangrun og hefðbundinni múrhúðun.

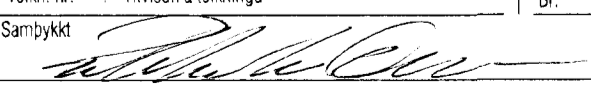
 EI-60 veggur, t.d. 100 mm múrhúðaður vikursteyn, eða 2x2x13 mm gífs á 95 mm blikkstóðir/100 mm einangrun.

 Hefðbundinn innveggur t.d. 70 mm grind c/c 600 mm, klædd 2x13 mm gífsi.

 Léttur veggur sem verður fyrir valnsáraun. Klæddur rakavörðu gífsi.



Samþykkt þann
18 SEPT. 2001
Byggingafulltrúinn í Hafnarfirði
F.h. Sigurbjartur Halldórsson

<p>VEKTOR - hönnun og ráðgjöf - Nýbýlavegi 6, 200 Kópavogi.</p>		<p>Ríkháður Oddsson byggingafræðingur Kl. 270261-5159 sími: 554-6650 fax: 554-6668.</p>	
Teikn. nr.	Tilvisun á teikningu	Br.	Dags.
<p>Samþykkt </p>		Hannað	Teiknað
		JHH	MA
Dagsetning	Verk nr.	Mælikvarði	Teikn. nr.
05.09.'01	A-00-11-27	1:50	S-02

PRASTARÁS 31, HAFNARFIRÐI
GRUNNMYND 2. HÆÐAR