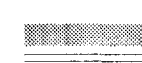
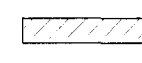
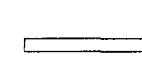
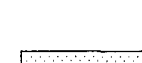
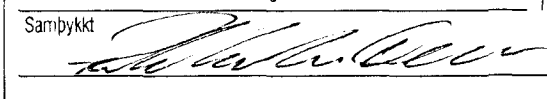


SNID A-A

SKÝRINGAR:

-  Steiptur útveggur, einangraður með t.d. 85mm polystyren einangrun og hefðbundinni múrhúðun.
-  EI-60 veggur, t.d. 100 mm múrhúðaður vikursteinn, eða 2x2x13 mm gífs á 95 mm blikkstoðir/100 mm einangrun.
-  Hefðbundinn innveggur t.d. 70 mm grind c/c 600 mm, klædd 2x13 mm gífsi.
-  Léttur veggur sem verður fyrir vatnsáraun. Klæddur rakavörðu gífsi.

Samþykkt þann
18 SEPT. 2001
Byggingafultrúinn í Hafnarfirði
F.h. Sigurbjartur Haukdalsson

VEKTOR - hönnun og ráðgjöf - Nýbýlavegi 6, 200 Kópavogi.		Ríkhartur Oddsson byggingafræðingur Kl. 270261-5159 sími: 554-6660 fax: 554-6668	ÞRASTARÁS 31, HAFNARFIRÐI SNID A-A	
Teikn. nr.	Tilvisun á teikningu	Br.	Dags.	Hannað
Samþykkt				JHH
				MA
Dagsetning	Verk nr.	Málkvarði	Teikn. nr.	
05.09.01	A-00-11-27	1:50	S-03	