


VATNSLAGNIR SKÝRINGAR

Vatnslagnir skulu vera úr galvanhúðuðum stálpípum með skrúfuðum tengistykkjum DIN 2440.  
 Fjarlægð milli festinga og upphengja skal vera samkv. IST67  
 Notamál Lörétt Lárétt  
 15-32 mm 2,0 m 2,5 m  
 40-50 3,0 m 3,5 m  
 Einangra skal neysluvatnslagnir með 20 mm Climaflex-hólkum.  
 Kaldavatnslagnir skulu vera með rakavarnarlagi utaná einangrun.  
 Vatnslagnir í milliveggjum skal vefja með sífalpappa og einangra með ádregnum einangrunarhólkum.  
 Vatnslagnir skal þrýstiprófa við 10 bör, og skal þrýstingur standa amk. 8 tíma á þess að falla.

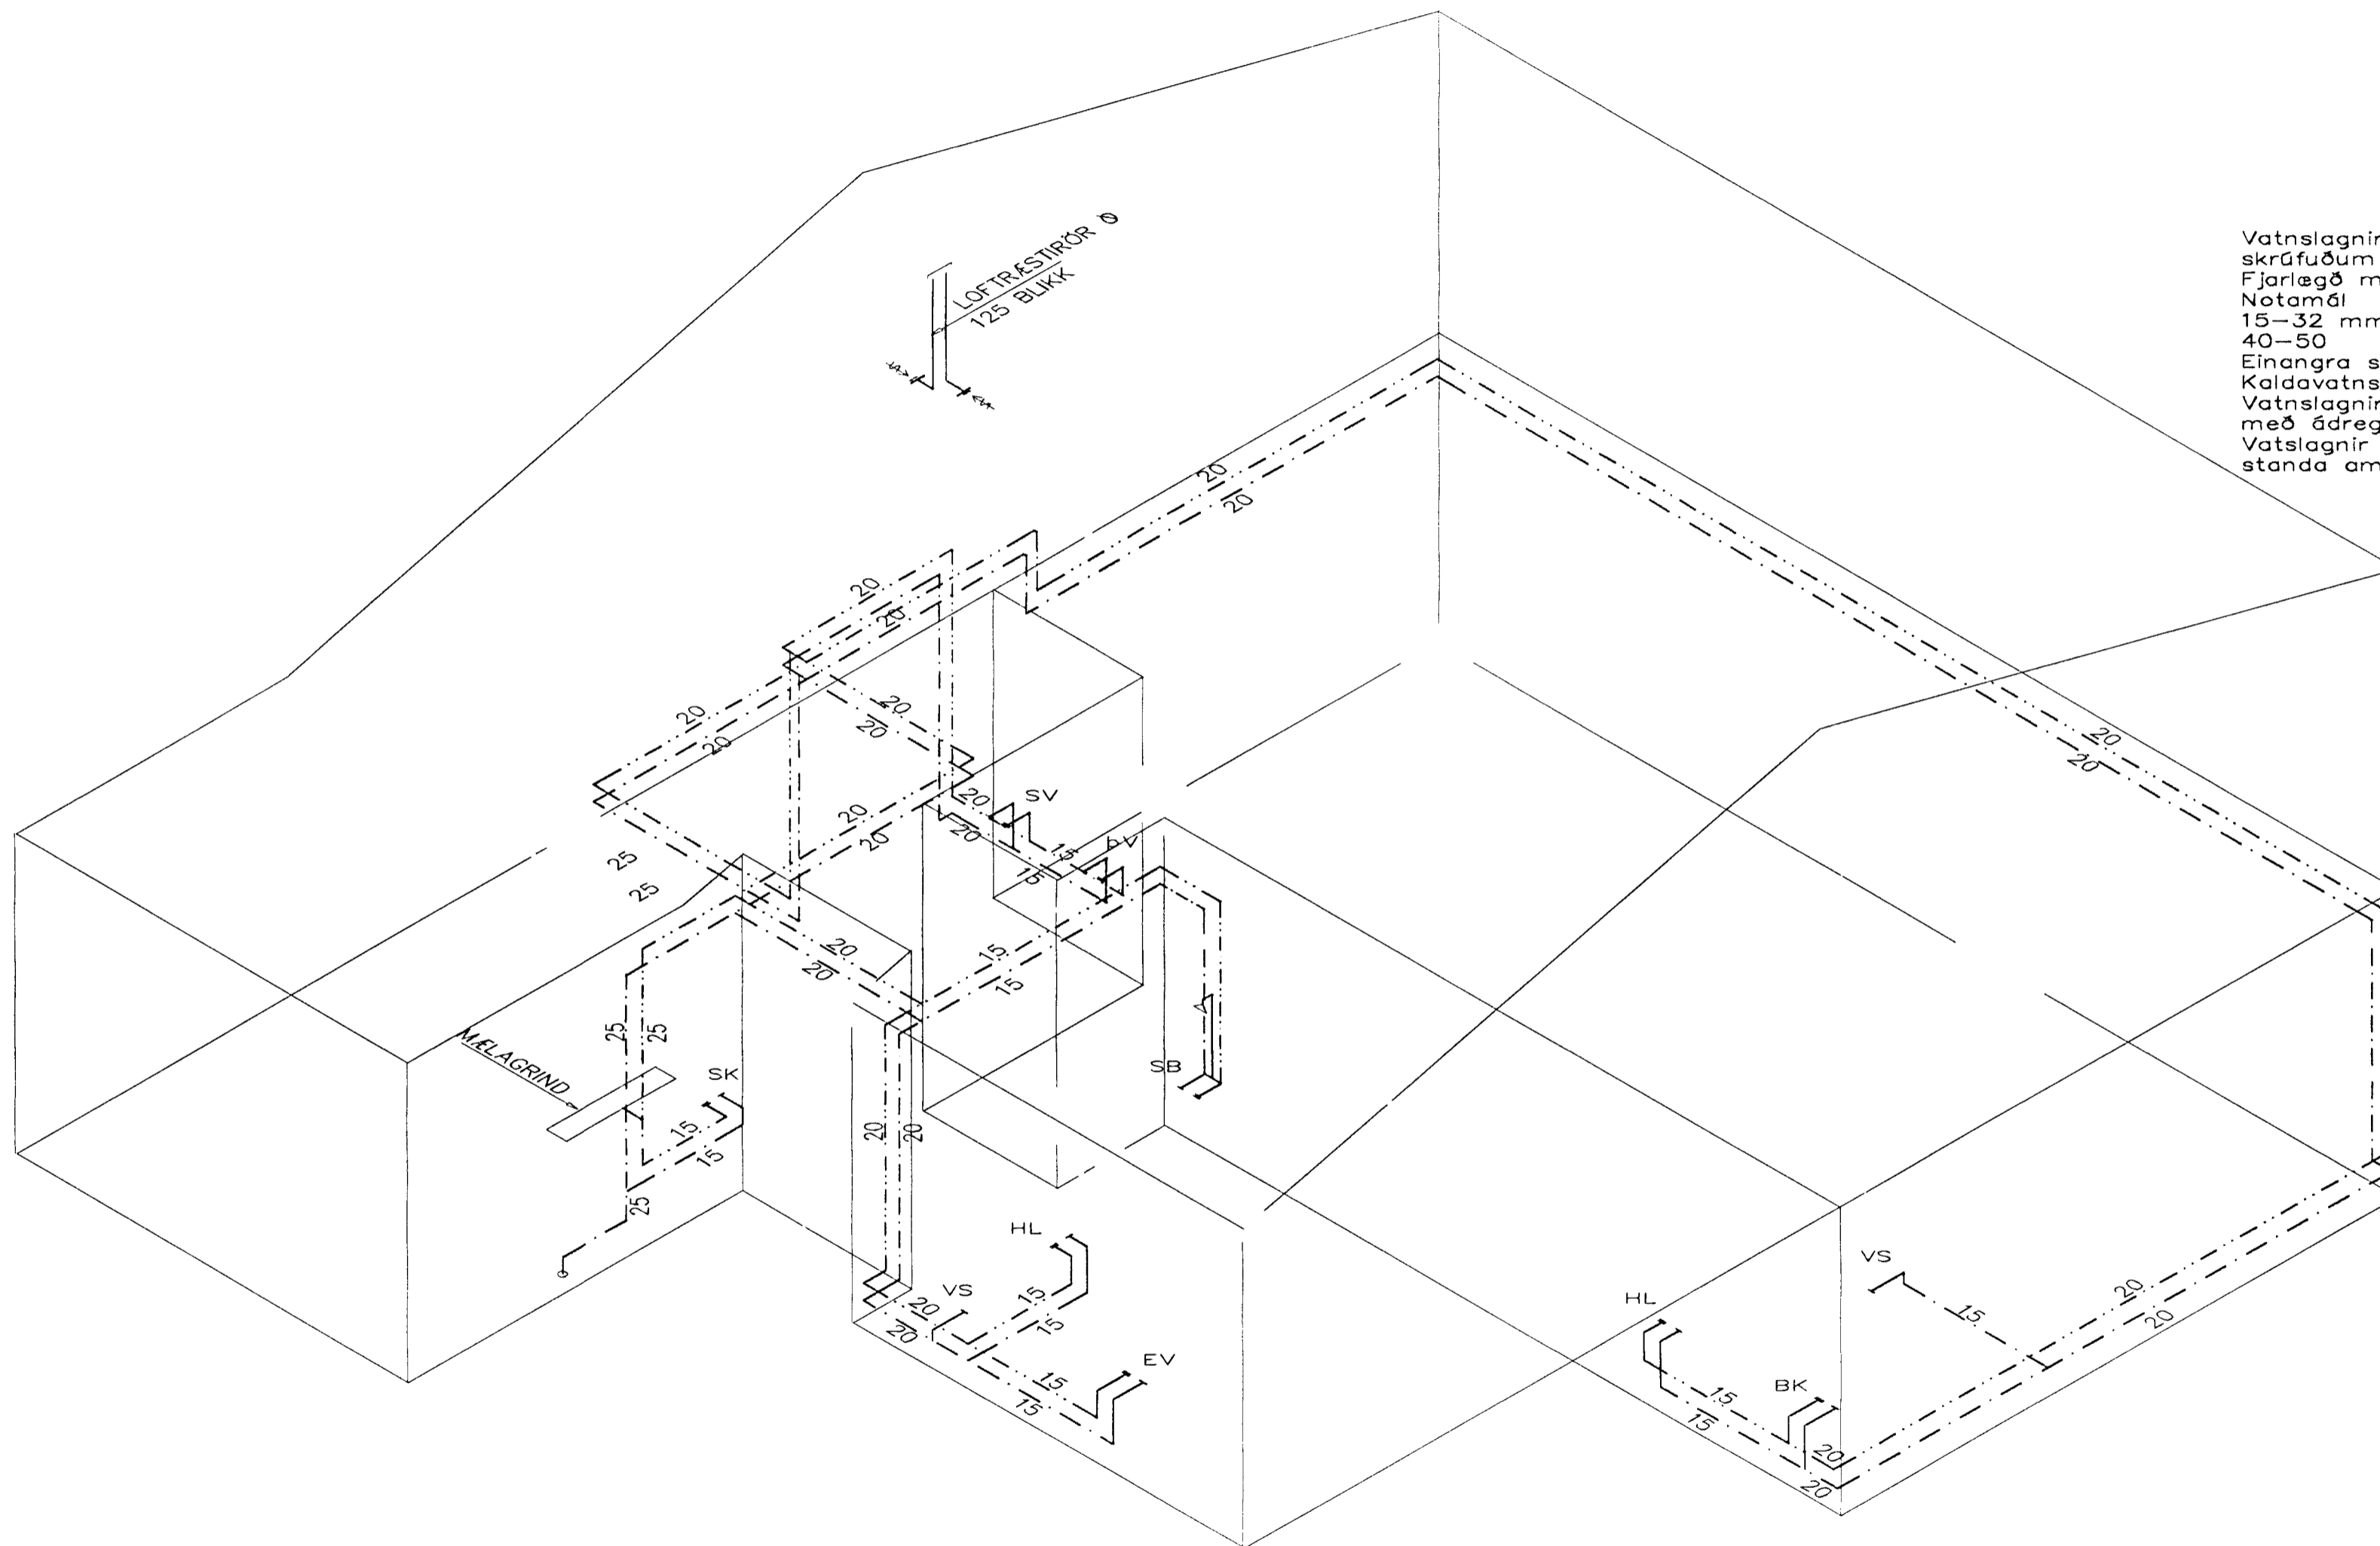

RÚMMYND VATNS OG LOFTRÆSTILAGNA 1:50

BR.	Dags.	EDLI BREITINGA	SIGN.
<b>ÞRASTARÁS 32</b> <b>HAFNARFIRÐI</b> RÚMMYND VATNS OG LOFTRÆSTILAGNA MKV 1:50			
		Samþykkt þann <b>07 DES. 2001</b>	
DAGS. NÓV. 2001		Byggingafulltrúinn í Hafnarfirði F.h. Sigurbjartur Halldórsson	
VERK NR. 2102		TEIKN. NR. 2-05 F.h. Sigurbjartur Halldórsson	
HANNAÐ SIG. ÞORLEIFSS. KT. 241148-3009			
TEIKNAR		G.H.	
FIRFIRÐ			
TEKNIÞJÓNUSTA SIGURÐAR ÞORLEIFSSONAR ehf STRANDGÖTU 11-220 HAFNARFIRÐI-SÍMI 555-4255			

04. 5/1207  
 JPB