


MÆLAGRIND HITAVEITU

HITALAGNIR SKÝRINGAR

Hitalagnir skulu vera úr svörtum stálpípum með skrúfuðum tengistykkjum DIN 2440.  
 Greinar að einstökum ofnum skulu vera 10 mm nema annað sé tilgreint á teikningum.  
 Fjarlægð á milli festinga  
 Notamál Fjarlægð  
 15-32 mm 2,5 m  
 40-50 mm 3,0 m  
 Einangra skal lagnir með 20mm Climaflex hölkum.  
 Á alla ofna komi sjálfvirkir ofnlokar, stillitö og loftskrúfur.  
 Lagnir skal brýstiprófa við 6 bær, og skal brýstingur standa umk. 8 tíma án þess að falla.

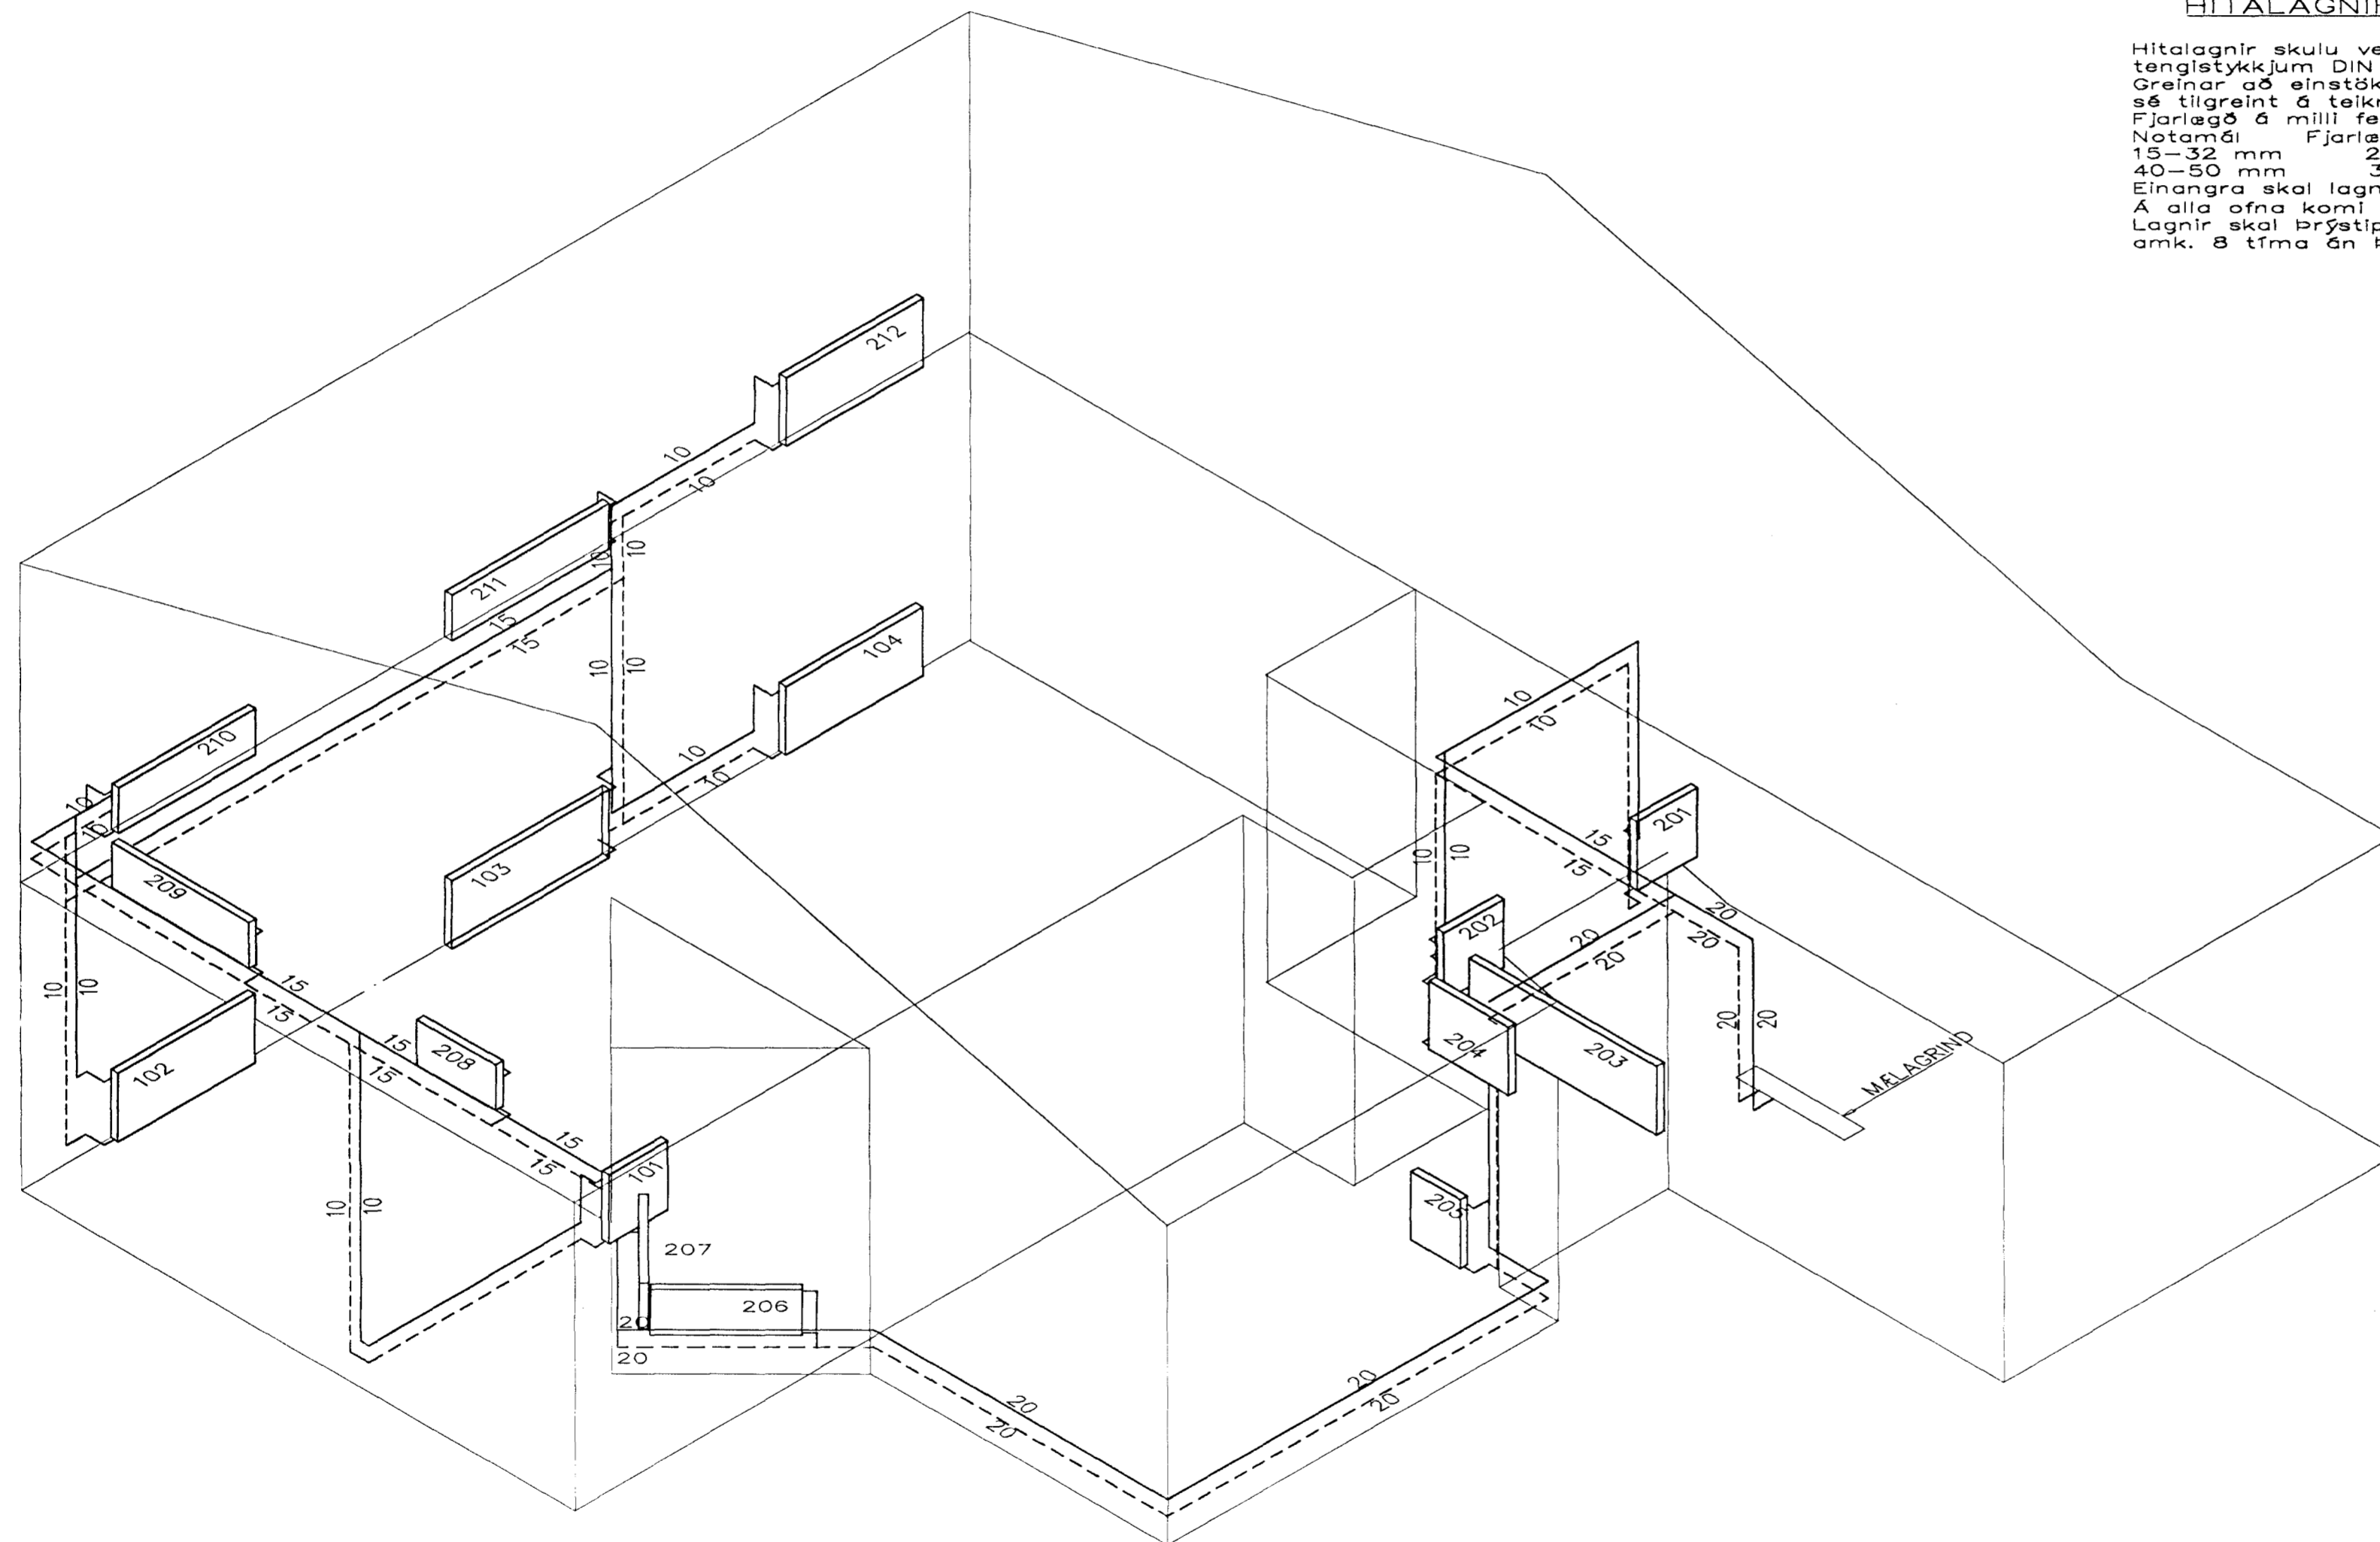

RÚMMYND HITALAGNA 1:50

BR.	DAGS.	EDLI BREITINGA	SIGN.
<b>ÞRASTARÁS 34 HAFNARFIRÐI</b>			
RÚMMYND HITALAGNA			
MKV 1:50		Sampykkt þann 07. DES. 2001	
DAGS. NÓV. 2001		Byggingafulltrúinn í F. Sigurðar Halldórsson	
VERK NR. 2102		F.h. Sigurðar Halldórsson	
TEIKN. NR. 2-04			
HANNAÐ SIG. ÞORLEIFSS. KT. 241148-3009			
TEIKNAD G.H.			
YFIRFARIÐ			
TEKNIÞJÓNUSTA SIGURÐAR ÞORLEIFSSONAR ehf			
STRANDGÖTU 11-220 HAFNARFIRÐI-SÍMI 555-4255			

Handwritten notes: 21/5/2011, Juh