


VATNSLAGNIR SKÝRINGAR

Vatnslagnir skulu vera úr galvanhúðuðum stálpípum með skrúfuðum tengistykkjum DIN 2440. Fjarlægð milli festinga og upphengja skal vera samkv. IST67

Notamál	Löðrétt	Lárétt
15-32 mm	2,0 m	2,5 m
40-50	3,0 m	3,5 m

Einangra skal neysluvatnslagnir með 20 mm Climaflex-hólkum. Kaldvatnslagnir skulu vera með rakavarnarlagi utaná einangrun. Vatnslagnir í milliveggjum skal vefja með sísalpappa og einangra með ádregnum einangrunarhólkum. Vatnslagnir skal þrýstiprófa við 10 bör, og skal þrýstingur standa amk. 8 tíma á þess að falla.

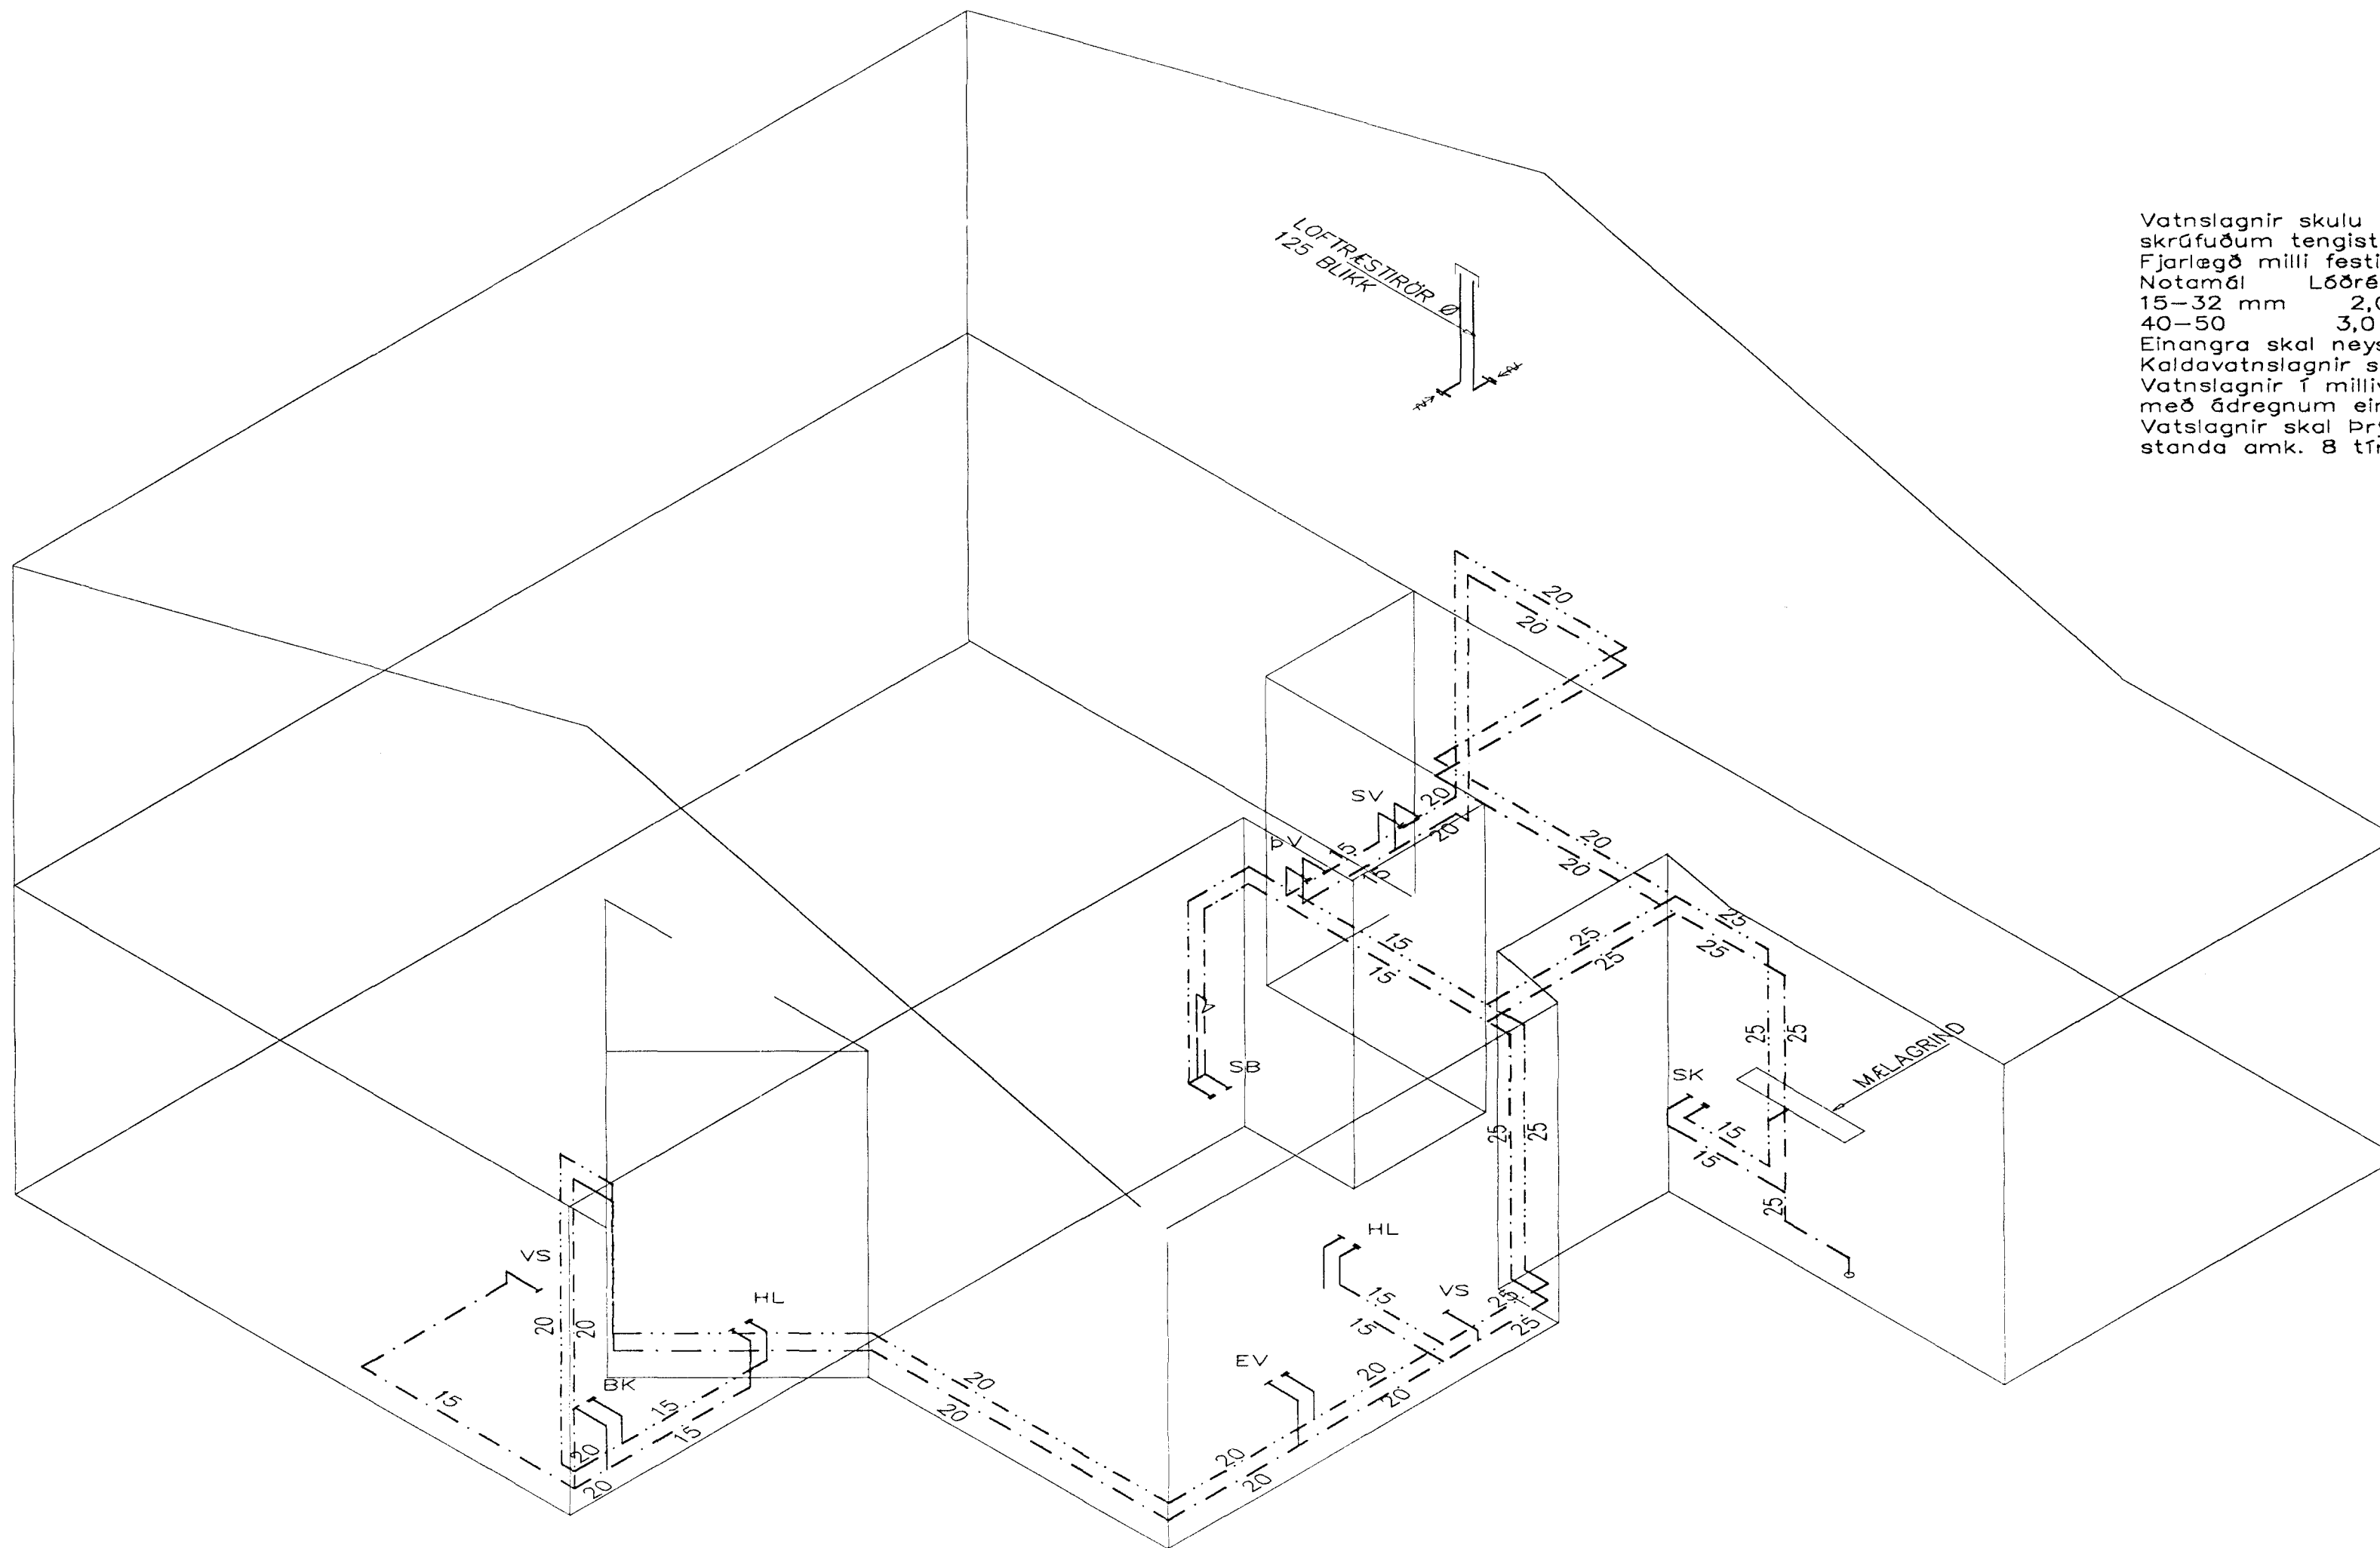

RÚMMYND VATNS OG LOFTRÆSTILAGNA 1:50

BR.	Dags	EDLI BREITINGA	SIGN.
ÞRÁSTARÁS 34 HAFNARFIRÐI			
RÚMMYND VATNS OG LOFTRÆSTILAGNA			
MKV 1:50	Samþykkt þann 07. DES. 2001		
DAGS. NÓV. 2001	Byggingafulltrúinn F.h. Sigurbjartur Halldórsson		
VERK NR. 2102			
TEIKN. NR. 2-05			
HANNAÐ	SIG. ÞORLEIFSS. KT. 241148-3009		
TEIKNAD	G.H.		
YFIRFIR			
TÆKNIPJÓNUSTA SIGURDAR ÞORLEIFSSONAR ehf			
STRANDGÖTU 11-220 HAFNARFIRÐI-SÍMI 555-4255			

Handwritten notes and signatures, including a date '15/12/01' and a signature.