


**PRASTARÁS 36 Í HAFNARFIRÐI - OFNASKRÁ**

NR. OFNS	STAÐSETNING	GJÖF WÖTT/t	GERÐ OFNA	LENGD (cm)	STÝRING DANFOSS	BAK-STILLING
1.01	BADHERBERGI	600	HANDKL.OFN	180	FJVR 10	
1.02	HERBERGI	1420	C-60	113	RA 2000	3.0
1.03	SKÁLI	2079	E-60	113	RA 2000	5.0
1.04	HERBERGI	1420	C-60	113	RA 2000	3.0
1.05	PVOTTUR	608	C-60	48	FJVR 10	
2.01	ANDDYRI	642	A-60	97	FJVR 10	
2.02	BÍLSKÚR	3042	C-60	243	FJVR 10	
2.03	BADHERBERGI	600	HANDKL.OFN	180	FJVR 10	
2.04	HERBERGI	1825	C-60	145	RA 2000	4.0
2.05	HERBERGI	1420	C-60	113	RA 2000	3.0
2.06	STÓFA	2449	E-40	194	RA 2000	5.5
2.07	BORÐSTOFA	711	C-40	81	RA 2000	2.0
2.08	ELDHÚS	2133	C-40	243	RA 2000	5.0
2.09	GEYMSLA	1420	C-60	113	RA 2000	3.0

OFNASTÆRDIR SKAL STAÐFESTA MEÐ MÆLINGU Á BYGGINGARSTAÐ ÁÐUR EN PEIR ERU PANTADIR.

HEILDARORKUGJÖF OFNA ER PVÍ 20.369- WÖTT / t

MÍÐAÐ ER YID VORYL-OFNA FRÁ OFNASMÍÐJU SUÐURNESJA hf

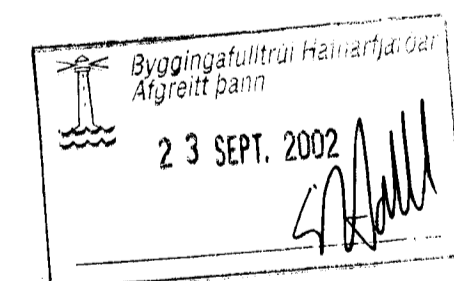

TEIKN.NR. 2.04	TV	TÆKNIYANGUR TÆKNIDJÓNUSTA HLÍÐASMÁRI 17 Í KÓPAVOGI SÍMI: 564 2244
KVARDI: 1:50		
DAGS.: SEPT. 2001		
HANNAÐ: M.G	YERKEFNI: PRASTARÁS 36, HAFNARFIRÐI	
TEIKNAD: M.G	LAGNIR: GRUNNMYND NEDRI HÆÐAR - OFNASKRÁ	
YFIRFAÐIÐ: <i>Magnús Gylfason</i>	MAGNÚS GYLFASON F.T.F.Í KT. 201251-4199	