



SNID Í STEYPTA PLÖTU MEÐ GÖLFHITA MKY. 1:10

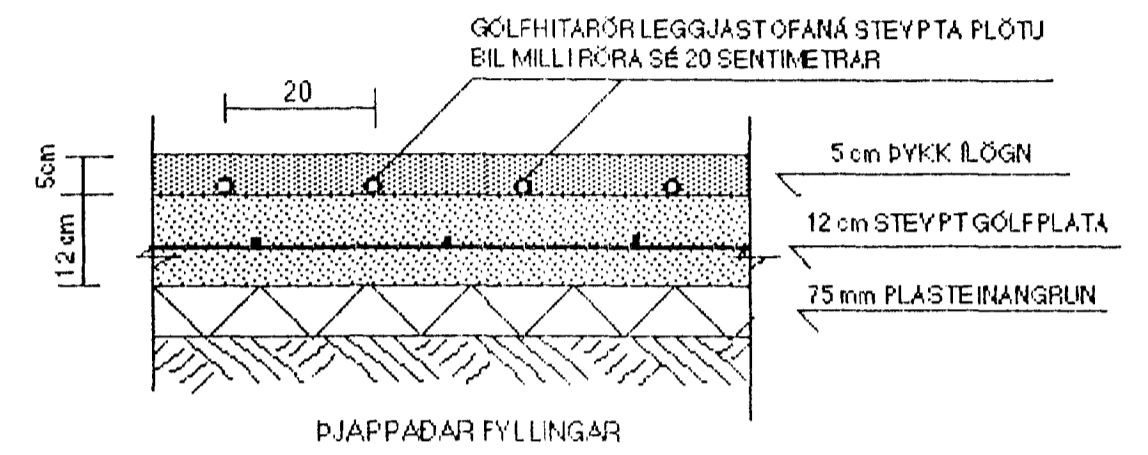

SKEMATÍSK TEIKNING AF TENGINGU INNA GÖLFHITASLAUFU

GÖLFHITARÖR SÉU AF YIDURKENNDRI GERÐ
T.D. KROSSBUNDIN WISPPRÓ - PEX, PLASTRÖR 20 x 2.0 mm
BIL MILLIRÖRA SÉ 20 cm

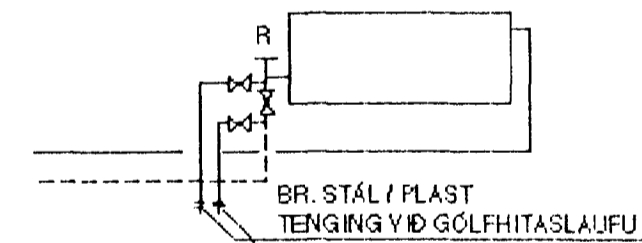

Byggingafulfráningarmáttak
Algreitt þann
23 SEPT. 2002

TEIKN. NR. 2.05	TV	TÆKNIYANGUR TÆKNIÞJÓNUSTA
KYARÐI: 1:50		HLIÐASMÁRI 17 Í KÓPAVOGI
DAGS.: SEPT. 2001		SÍMI: 564 22 44
HANNAÐ: M.G	VERKEFNI: PRÁSTARÁS 36, HAFNARFIRÐI	
TEIKNAD: M.G	LAGNIR: GRUNNMYND EFRI HÆÐAR	
YFIRFARIÐ: <i>Magnús Gylfason</i>	MAGNÚS GYLFASON F.T.F.1	KT. 201251-4199

Guðrún Gunnarsdóttir