


Sampykkt þann
28 SEP 2012
 E. Þingálfurtrúinn í Hafnarfirði
 v. Sigurður Steinar Jónsson

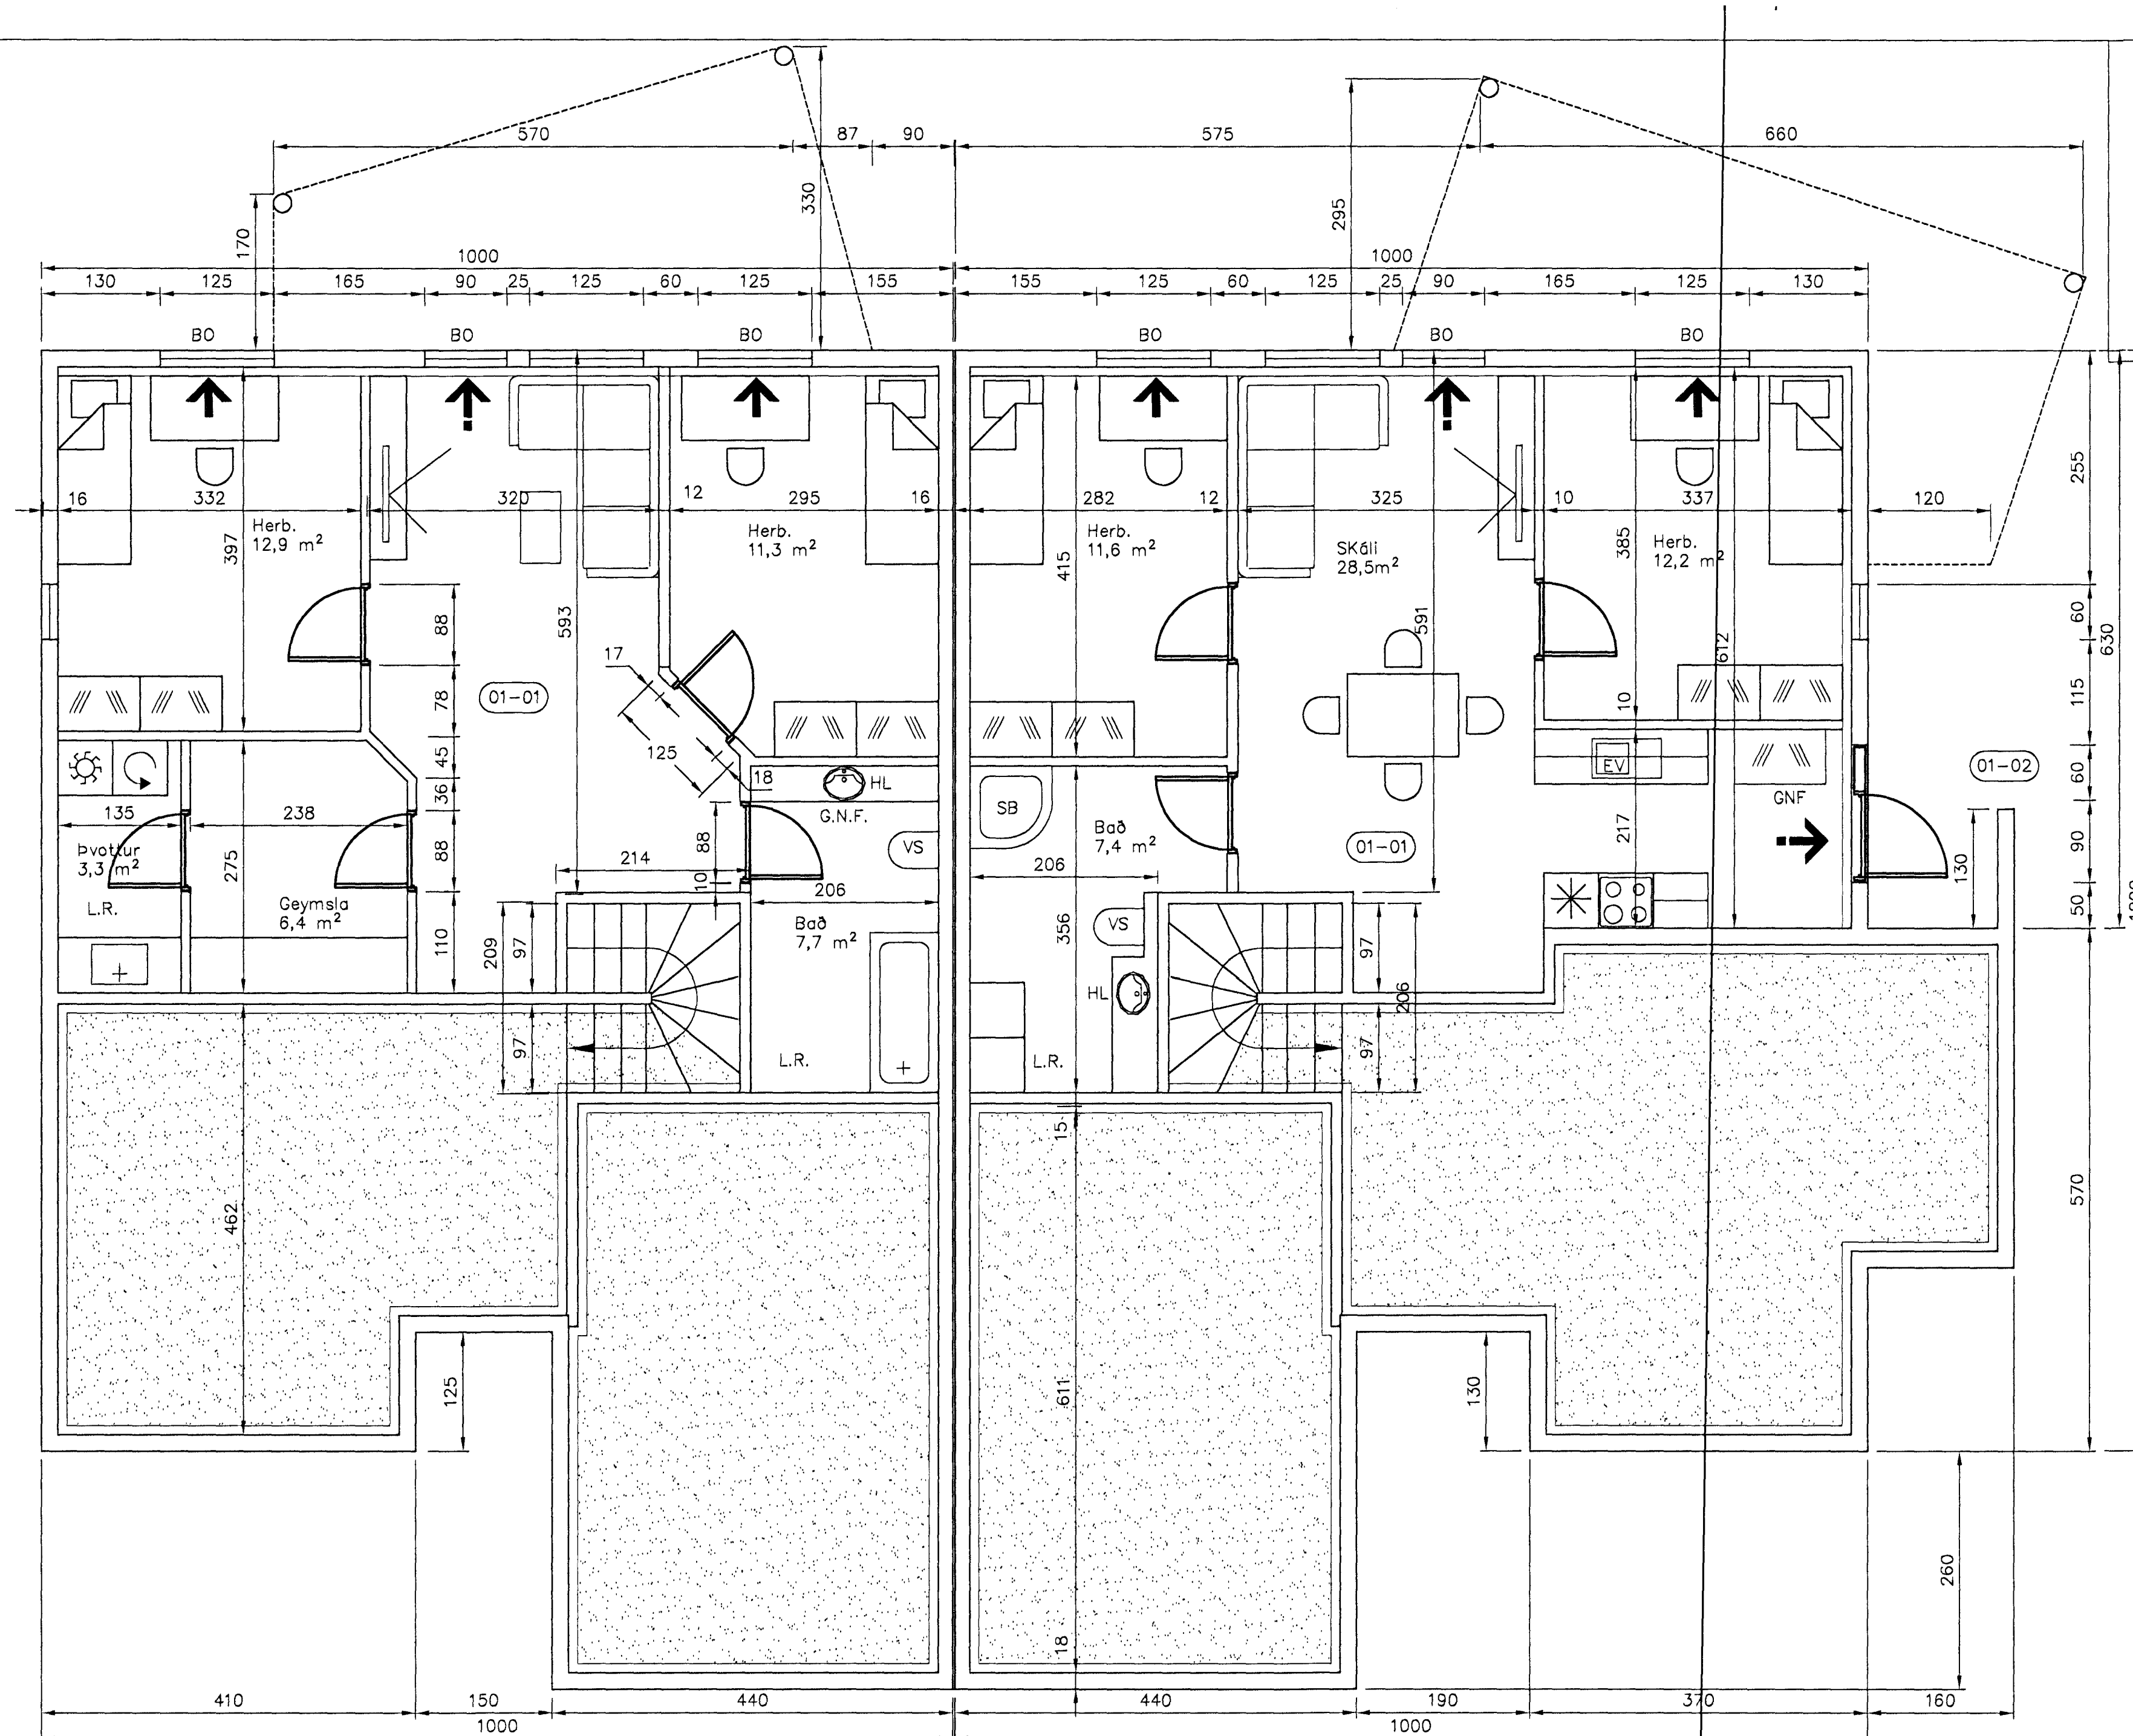

 KVARDI	Verkefni	ÞRSTARÁS 36-38 HAFNARFIRÐI
	Heiti	GRUNNMYND 1 HÆÐ
Kvarði	1:50	verk.nr.
Dags.	MAÍ. 01	Dags. br. SEPT. 12
Hönnun	G.G.	Teikn nr.
Teikn	G.G.	V-3

Hringbraut 17-220 Hafnarfirður
 S. 555-2020 fax 555-2021 www.kvardi.is
