



SÓLUUNDIRSTÆÐA U1 MKY. 1:10

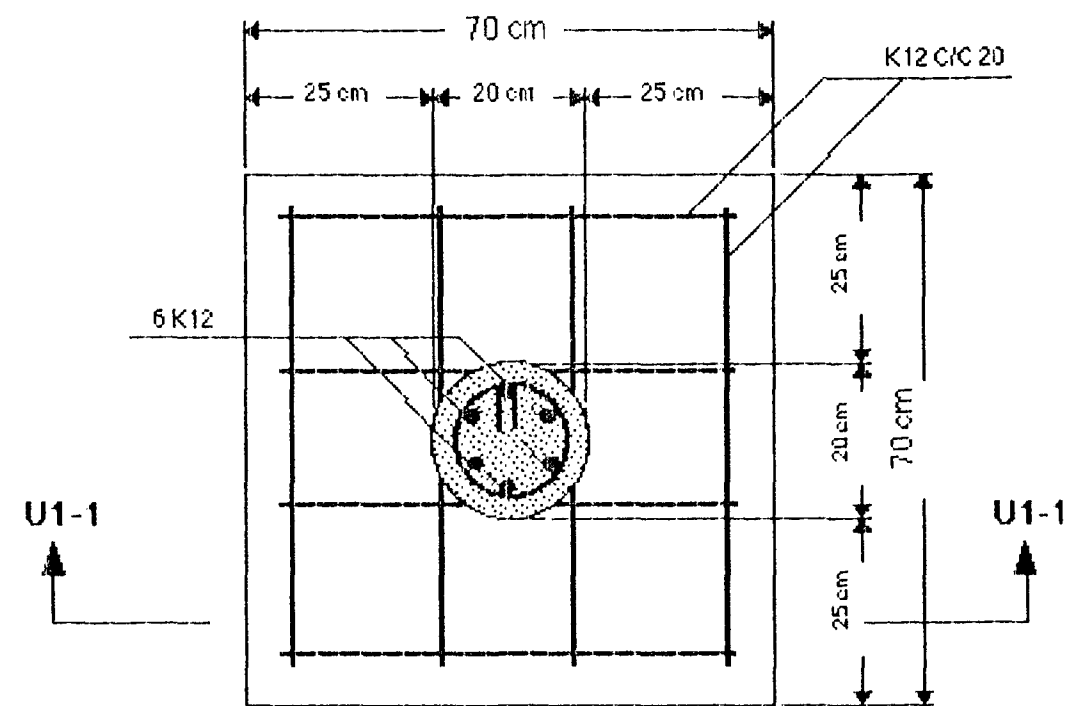

SNID U1-1, MKY. 1:10

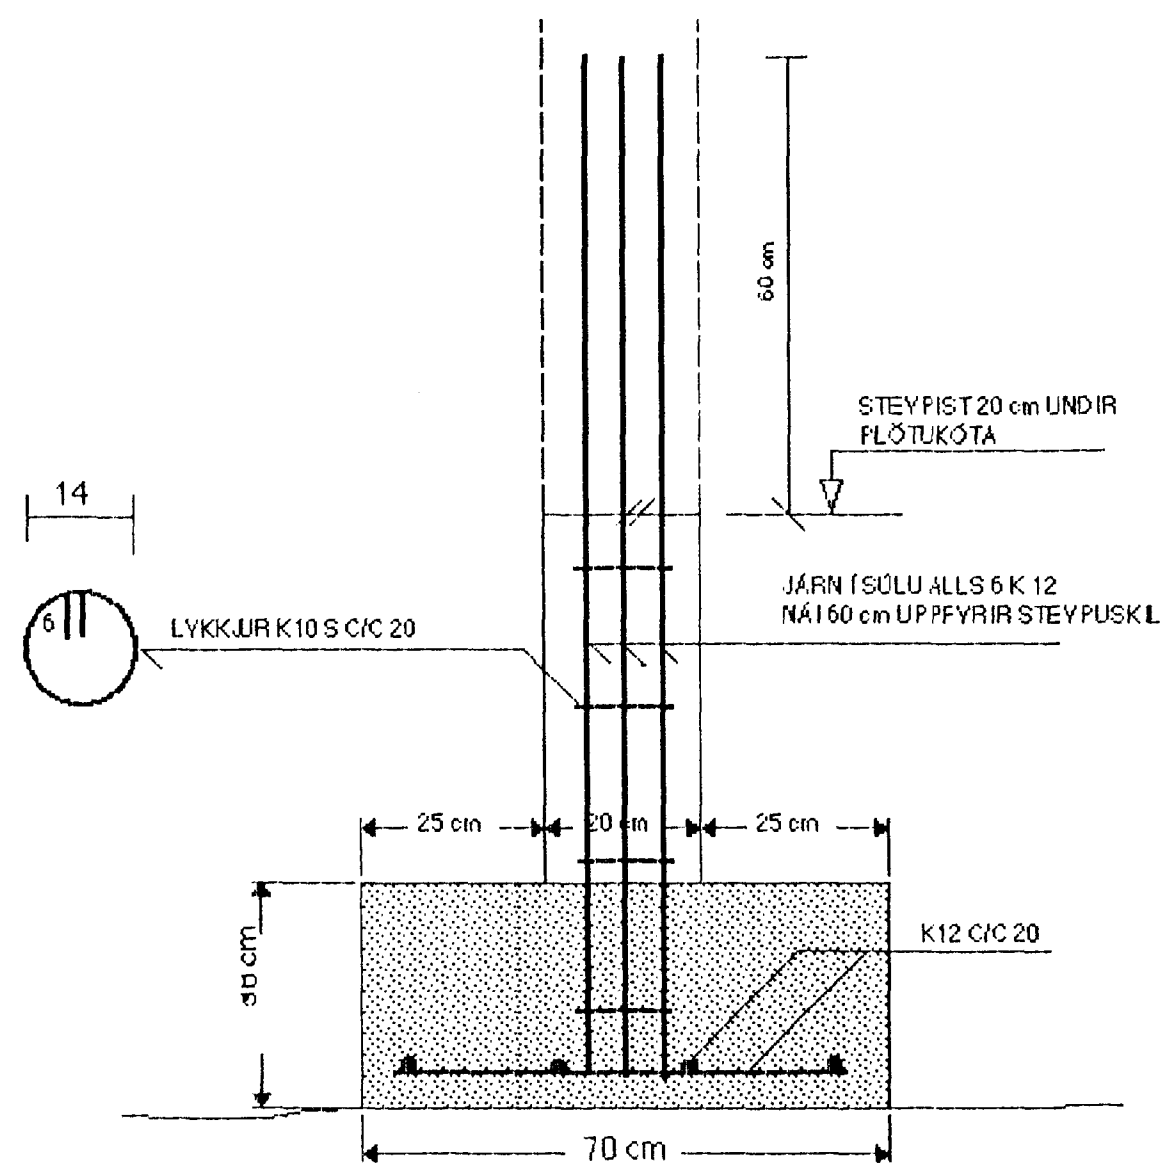

Samþykkt þann
11. JÚNÍ 2001
Byggingafulltrúdur / Hafnarfirði
F.h. Sigurbjarnar Halldórsson

SJÁ SKÝRINGAR Á TEIKNINGU NR. 1.00

TEIKN. NR. 1.07	TV	TÆKNIVANGUR TÆKNIDJÓNUSTA HLÍÐASMÁRI 17 Í KÓPÁVOGI SÍMI: 564 22 44
KYFARI: 1:10		
DAGS.: MAÍ 2001		
HANNAÐ: M.G.	VERKEFNI: PRASTARÁS 36-42, HAFNARFIRÐI	
TEIKNAD: M.G.	BURÐARVIRKI: SÓLUUNDIRSTÖÐUR	
YFIRFARIÐ: <i>Magnús Gylfason</i>	MAGNÚS GYLFASON F.T.F.I KT. 201251-4199	