




ÞRASTARÁS 37 HAFNARFIRÐI

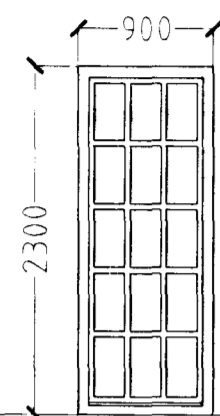

1 STK BÍLG.
OP ÚT V.

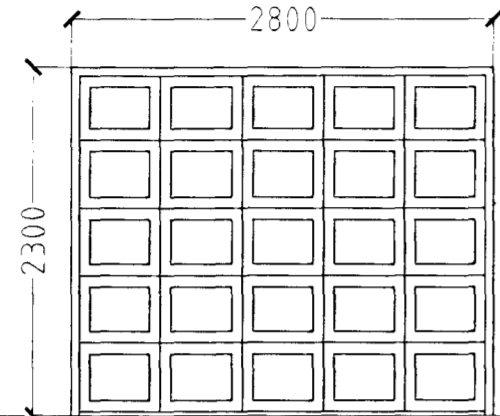


1 STK BÍLGEYMSLA

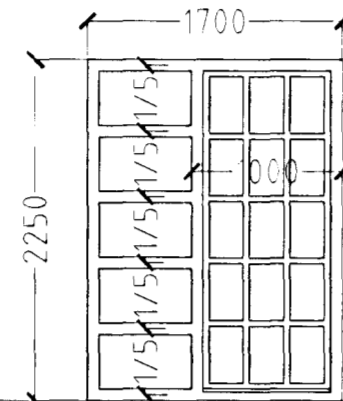


1 STK ANDD.
OP ÚT H


Hurð setjist í eftirá. ekki í steypu

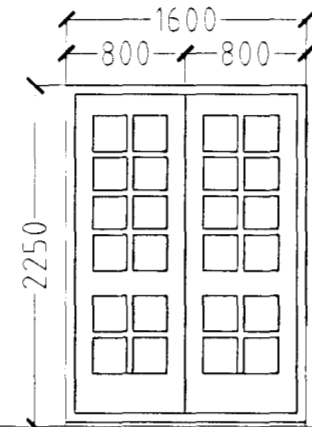


1 STK STOFA
OP ÚT

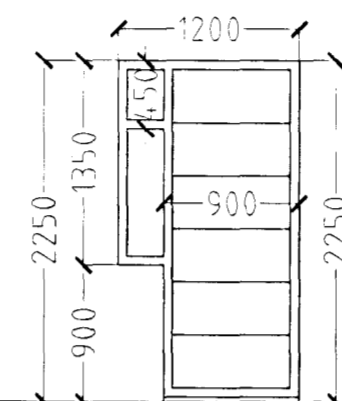

1 STK ÞVOTTUR
OP ÚT H.

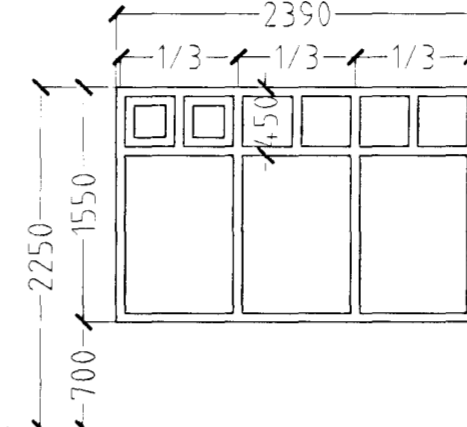


1 STK STOFA

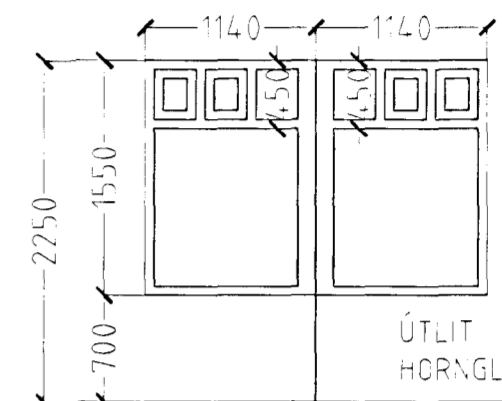


1 STK STOFA
HORNGLUÐGI


ÚTLIT
HORNGLUÐGI

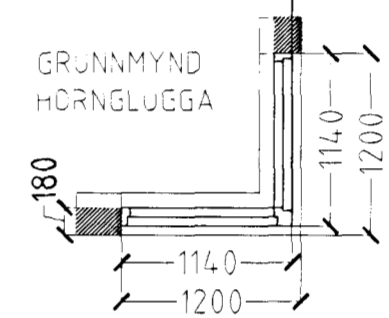


GRUNNMYND
HORNGLUÐGI

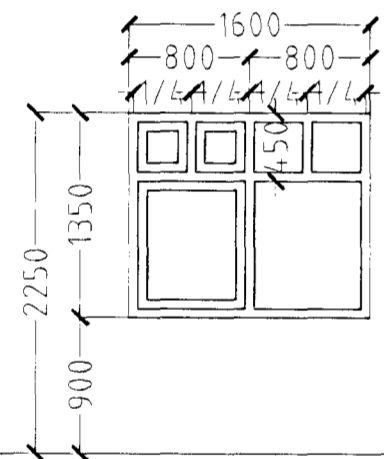


2 STK HJÓN, HERB
BJÖRGUNAROP.

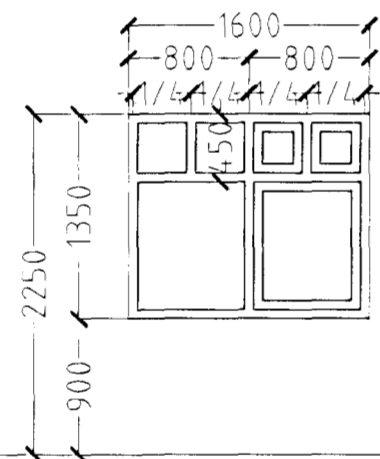


1 STK HERB
BJÖRGUNAROP.

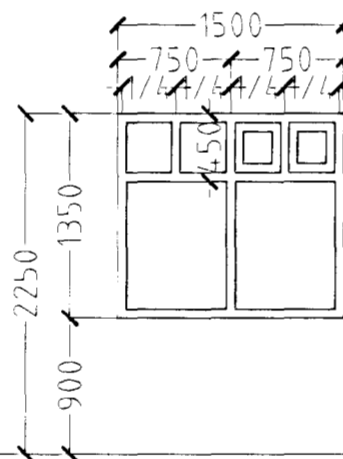


2 STK ELDHÚS

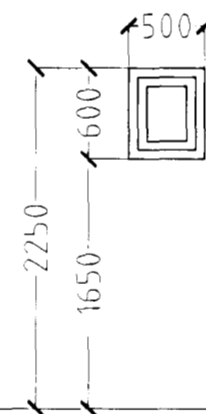

1 STK V.S.

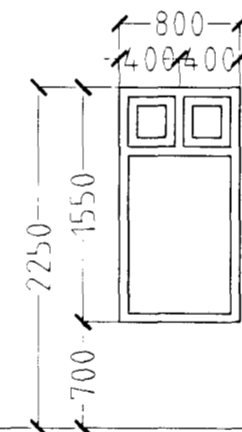

1 STK STOFA

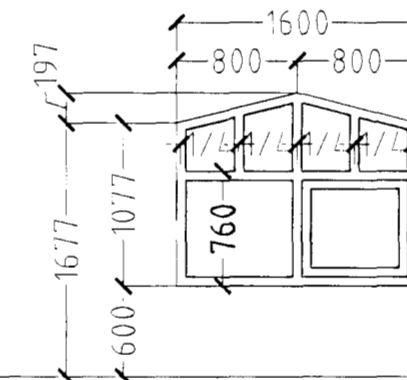

1 STK RIS
BJÖRGUNAROP.

Sambúikt þann
24. OKT. 2001
Búið er til
Fr. H. Þorvarðarson

ATH!
ÖLL MÁL ATHUGIST OG MÆLIST Á STAÐNUM
ÁÐUR EN SMÍÐI HEFST.

FJÖLDI ALLS 15 STK

ÞRASTARÁS 37 HAFNARFIRÐI

Sigurður Þorvarðarson byggingafræðingur bfi.
Teiknistofan Strandgötu 11 220 Hafnarfirði
Sími: 5651510. Netfang teiknistofan@islandia.is
STH teiknistofan ehf. kt. 510298-2769 Kf. aðalhönnuðar 141250-4189.

Skýringar:	Séruppdráttur.
Teikning:	Gluggar og hurðir.
Mælikvæði:	1:50. Dagsetning: 8. mars 2001.
Undirskrift:	23/10/01 <i>[Signature]</i>
Blað nr.:	5 af 6
Breytt:	