


PRASTARÁS 37 OG 39 HAFNARFIRÐI.

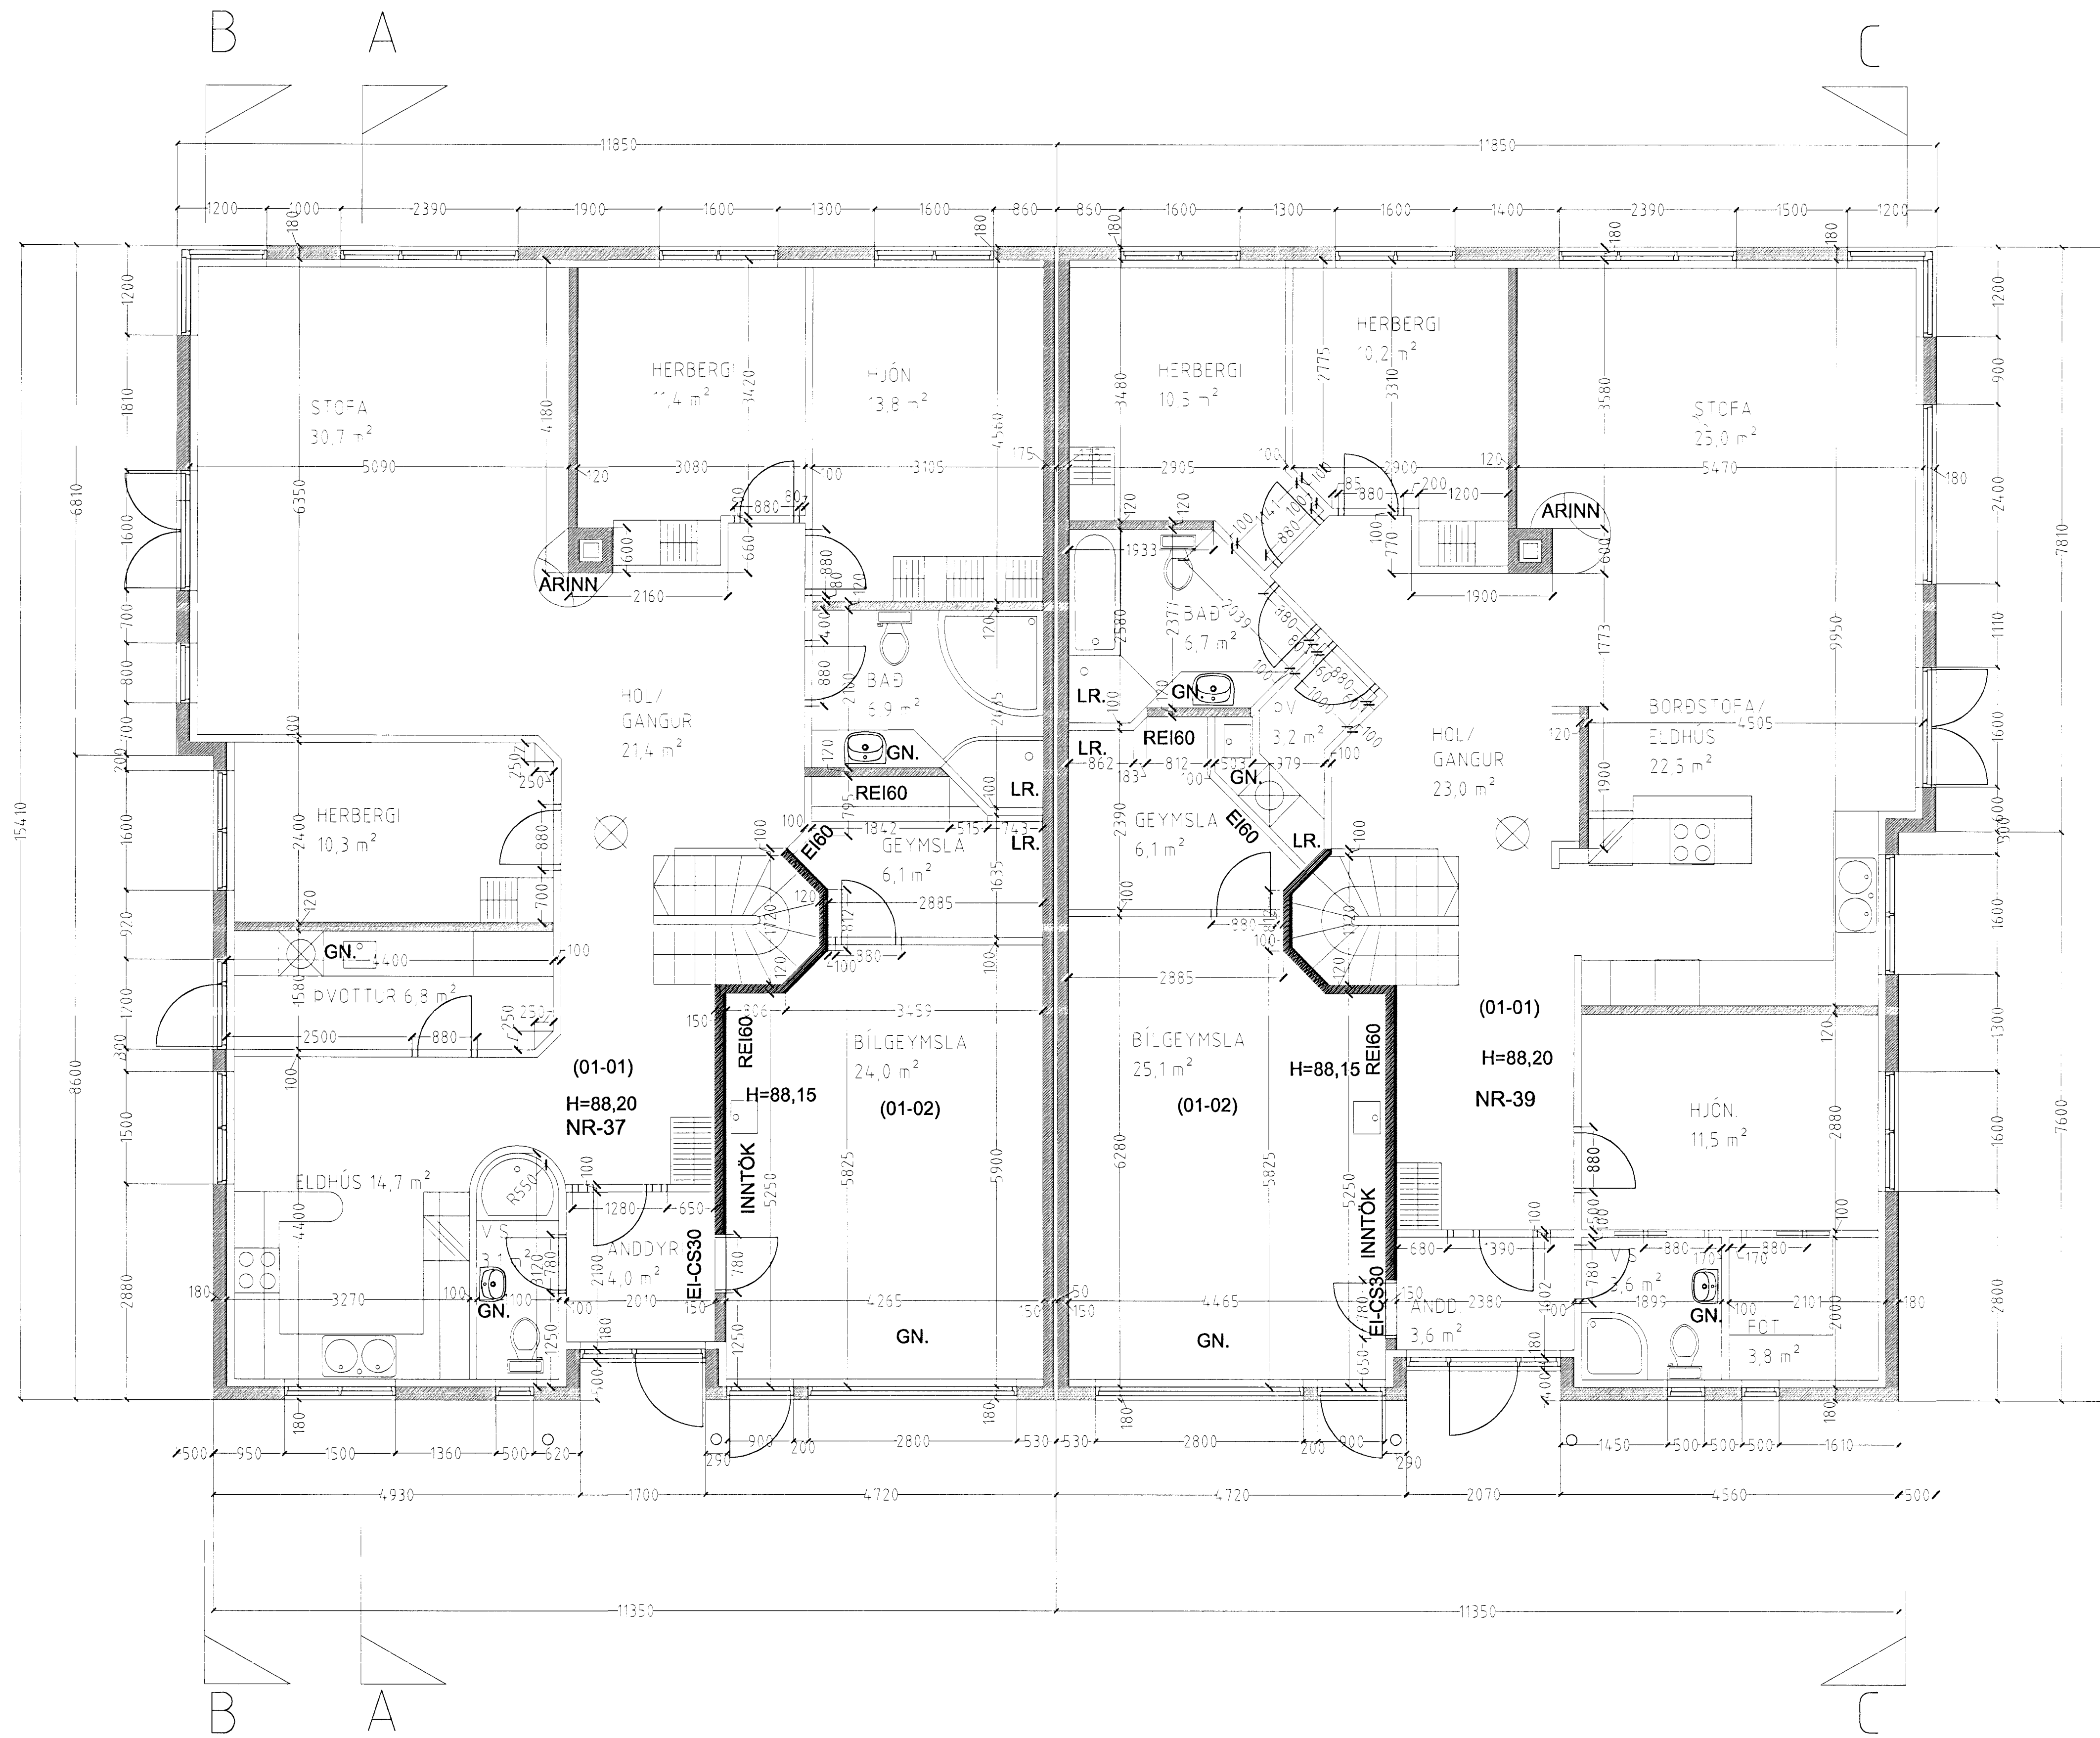

GRUNNMYND 1. HÆÐ MKV. 150

Sambúið búið
24. OKT. 2001

PRASTARÁS 37 og 39 HAFNARFIRÐI

Sigurður Þorvarðarson byggingafræðingur bfi
 Teknistofan Strandgötu 11 220 Hafnarfirði.
 SíH teknistofan ehf. kt. 510298-2769. Kf. aðalhönnuðar. 141250-4189.
 Sími. 5651510 Fax. 5651299 Netfang teknistofan@isi.island.is

Skýringar	Sérupplýttur
Tekning	Grunnmynd 1. hæð
Málsvæði	1:50
Undirskrift	25/10 01 <i>[Signature]</i>
Blað nr. 1 af 6	Dagsetning: 8. mars 2001
Breytt	