

ADRAR SKÝRINGAR:

MERKINGAR:

- KALT VATN
- HEITT VATN
- FRAMRÁS HITALAGNAR
- BAKRÁS HITALAGNAR
- RENNILOKI/KÚLULOKEI
- ÞRÝSTJAFNARI/MÓTSTÖÐULOKEI
- STILLILOKEI
- EINSTREYMISLOKEI
- ÞRÝSTIMINKARI
- ÖRYGGISLOKEI
- UPPBLÖNDUNARLOKEI
- SEGULLOKEI
- ÞRÝSTIMINKARI
- MÆLIR
- SÍA
- HITAMÆLIR
- ÞRÝSTINGSMÆLIR
- TÆMING

TENGIGRIND


TÆKJALISTI:

HITAKERFI:

- HI.PJ.01 ÞRÝSTJAFNARI
KRÖFUR: ÞRÝSTJAFNARI, HÁMARKS MISMUNARÞRÝSTINGUR 0,6 MPa
VIDMIDUN: AVP #15
- HI.ML.02 MÓTSTÖÐULOKEI
HLUTVERK: MÓTSTÖÐULOKEI HELDUR UPPI BAKÞRÝSTING A HITAKERFI
VIDMIDUN: AVDA #15

NEYSLUVATN:

- V1.LO.0 LOKI
KRÖFUR: HITASTYRDUR UPPBLÖNDUNARLOKII. STILLISVIÐ: 38°C - 60°C, STILLTUR A 55°C
VIDMIDUN: GIACOMINI R156
- V1.LO.02 LOKI
SEGULLOKEI SEM STJÓRNAD ER AF V1.HS.03. SEGULLOKEI LOKAR VID 60°C OG STRAUMROF.
VIDMIDUN: DANFOSS EVSI #15
- V1.HS.03 HITASKYNNJARI
HITASKYNNJARI SEM STYRIR V1.LO.02. SKYNNJARI STADSETTUR I
HEITAVATNSRÁSA EFTIR BLÖNDUN. STILLISVIÐ 50-100°C. STILLTUR A 60°C
VIDMIDUN: DANFOSS KP 79, 50-100°C

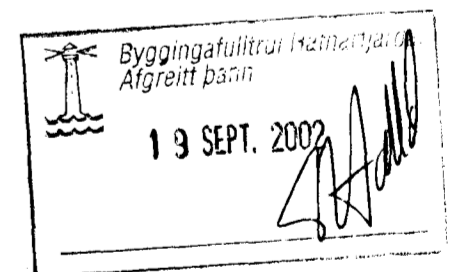

TEIKN.NR. 2.08	TV	TÆKNIYANGUR TÆKNIDJONUSTA HLÍÐASMÁRI 17 I KÓPAVOGI SÍMI: 564 22 44
KYAFDI: _____		
DAGS.: SEPT. 2001		
HANNAD: M.G	VERKEFNI: PRASTARÁS 38, HAFNARFIRDI	
TEIKNAD: M.G	LAGNIR: TENGIMYND	
YFIRFARID: <i>Magnús Gylfason</i>	MAGNÚS GYLFASON F.T.F.I KT. 201251-4199	

Ólafur Gunnarsson