



SNID Í STEYPTA PLÖTU MEÐ GÖLFHITA MKY. 1:10

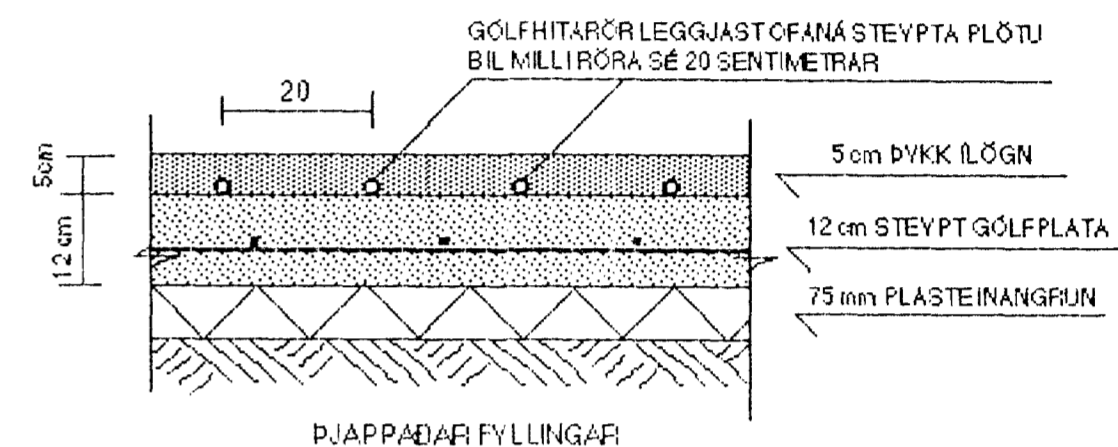

SKEMATÍSK TEIKNING AF TENGINGU INNÁ GÖLFHITASLAUFU

GÖLFHITARÖR SÉU AF YIDURKENNDRI GERÐ. Í D. KROSSBUNDIN WISPRÖ - PEX. PLASTRÖR 20 x 2.0 mm BIL MILLIRÖRA SÉ 20 cm.

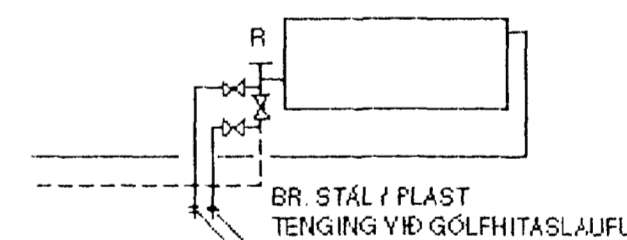

Byggingufulltúi ítalíedíjar vat
Afgreitt þenn
19 SEPT. 2002

TEIKN.NR.: 2 05	TV	TÆKNIYANGUR TEKNIÐJONUSTA
KYAPÉI: 1:50		HLÐASMÁRI 17 Í KÓPAYOGI
DAGS.: SEPT. 2001		SÍMI: 564 2244
HANNÆÐ: M.G.	VERKEFN: ÞRÁSTARÁS 40 , HAFNARFIRÐI	
TEIKNÆÐ: M.G.	LAGNIR: GRUNNMYND EFRI HÆÐAR	
YFIRFARIÐ: <i>Magnús Gylfason</i>	MAGNÚS GYLFASON F.T.F.Í	
	KT. 201251-4199	