


Sólpallur

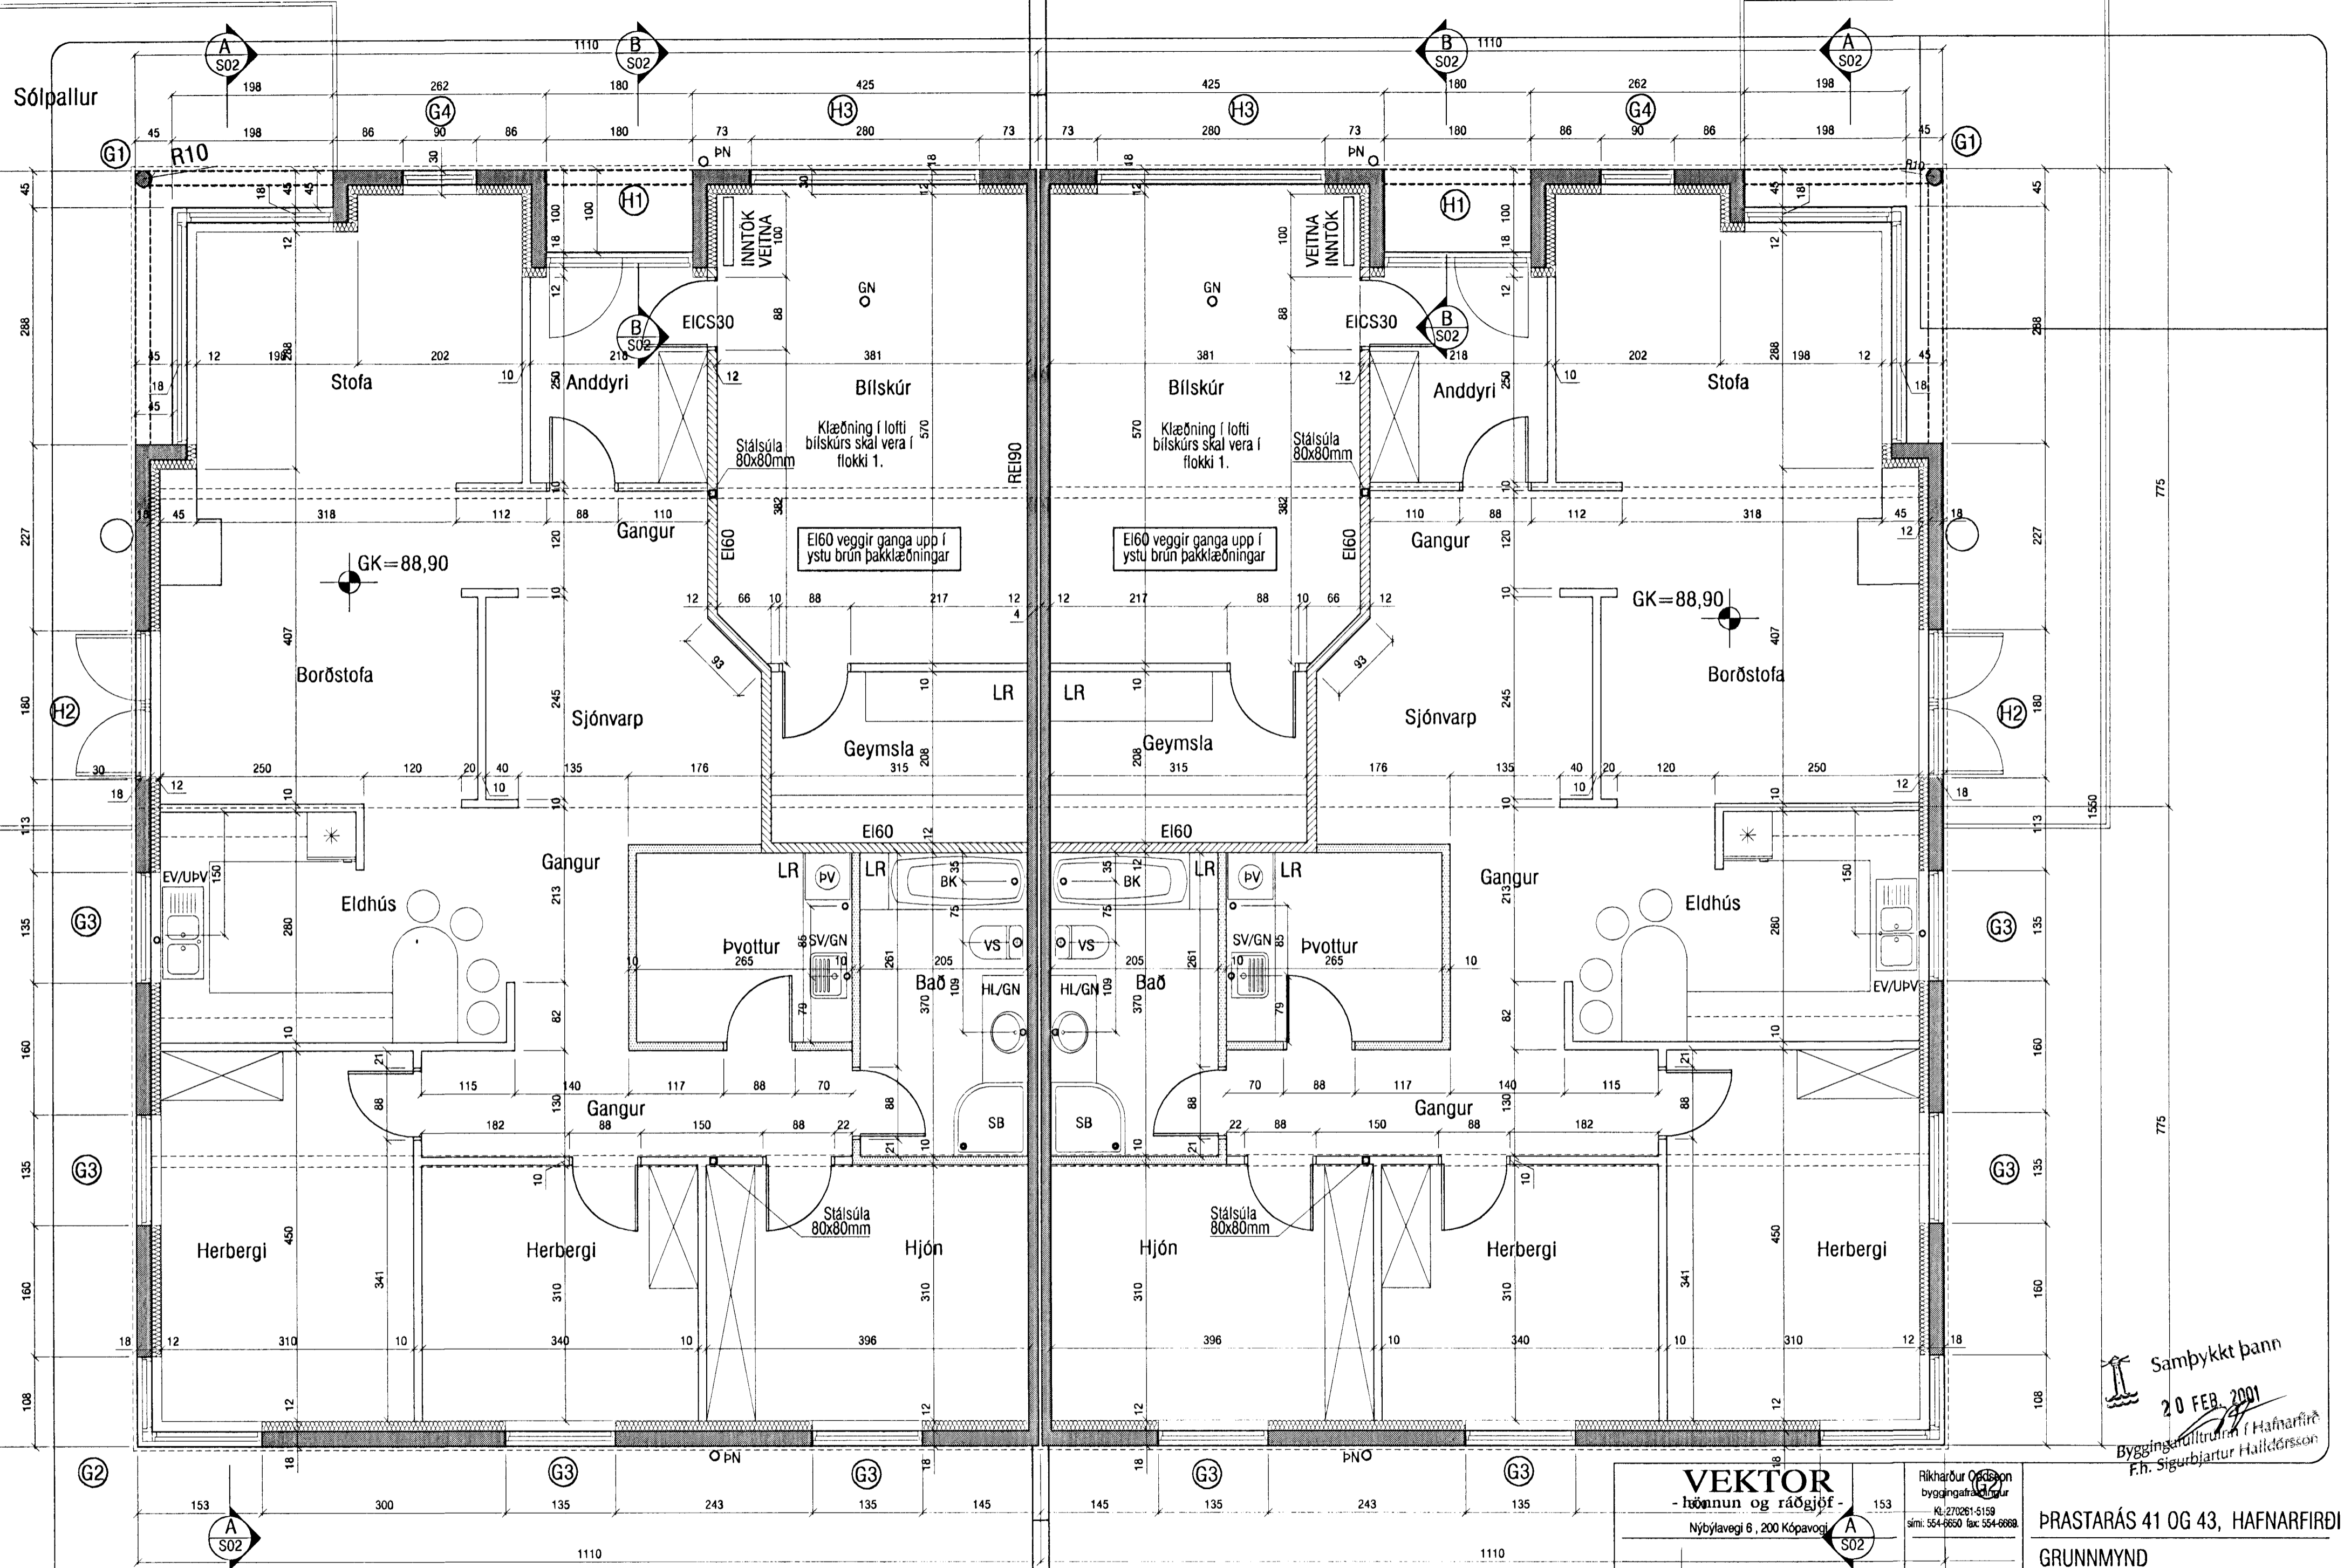

GRUNNMYND

SKÝRINGAR:

- Steypdur úrveggur, einangraður með t.d. 85 mm polystyren einangrun og hefðbundinni múrhúðun.
- Steypdur innveggur

- A-EI-60 veggur, t.d. 100 mm múrhúðaður vikursteinn, eða 2x2x13 mm gífs á 95 mm bílkkstoðir/100 mm einangrun.
- Hefðbundinn innveggur t.d. 70 mm grind c/c 600 mm, klædd 2x13 mm gífs eða 1x16 mm spónaplötum/einangrun.
- Léttur veggur sem verður fyrir vatnsráun. Klæddur fákavörðu gífs.

VEKTOR
- hönnun og ráðgjöf -
Nýbýlavegi 6, 200 Kópavogi

Teikn. nr. Tilvísun á teikningu
Samþykkt

Ríkháttur Óspásson
Byggingarfræðingur
Kl. 270261-5159
Sími: 554-9550 Fax: 554-9668

Br. Dags.

PRASTARÁS 41 OG 43, HAFNARFIRÐI
GRUNNMYND

Hannað RO Teiknað SM
Dagsetning 06.02.'01 Verk nr. A-00-11-24 Málkvæði 1:50 Teikn. nr. S-01

Samþykkt þann
20 FEB. 2001
Byggingarfræðingur í Hafnarfirði
F.h. Sigurbjartur Halldórsson