



ÞRASTARÁS 44 HAFNARFIRÐI.

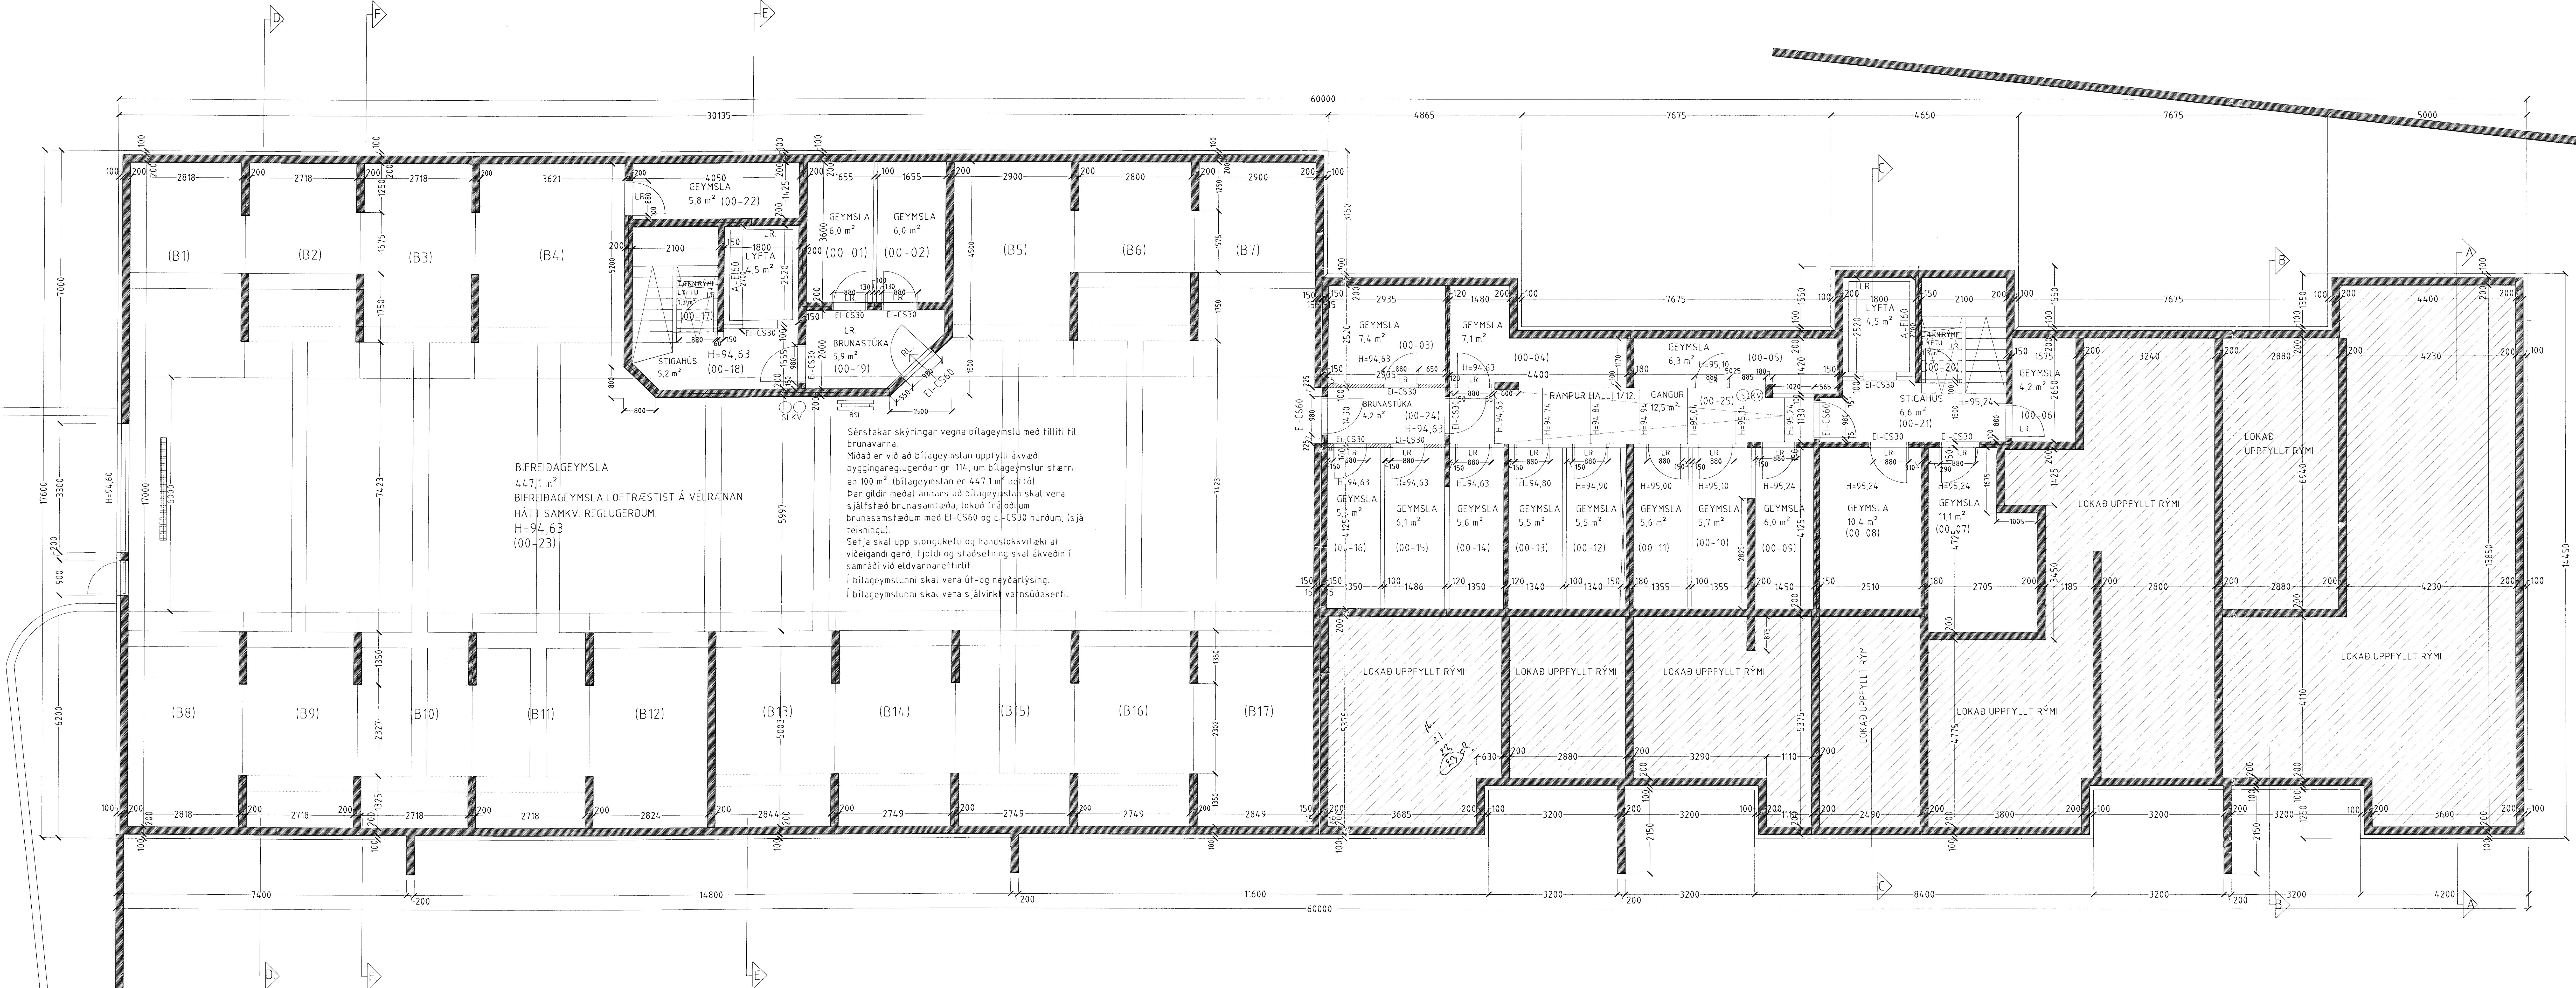

BIFREIDAGEYMSLA  
44,71 m<sup>2</sup>  
BIFREIDAGEYMSLA LOFTRÆSTIST Á VEIÐRANAN  
HÁTT SAMKV. REGLUGERÐUM.  
H=94,63  
(00-23)

Sérstakar skýringar vegna bílageymslu með hlíti til brunavarna  
Míðad er við að bílageymslan uppfylli ákvæði byggingareglugerðar gr. 114, um bílageymslur stærri en 100 m<sup>2</sup> (bílageymslan er 447,1 m<sup>2</sup> nettó).  
Þar gildir meðal annars að bílageymslan skal vera sjálfstæð brunasamtæða, lokað frá öðrum brunasamtæðum með EI-CS60 og EI-CS30 hurðum, (sjá teikningu).  
Setja skal upp stöngukerfi og handskókkvitæki af viðeigandi gerð, fjöldi og staðsetning skal ákveðin í samráði við eldvarnarefritit.  
Í bílageymslunni skal vera út- og neyðarlýsing.  
Í bílageymslunni skal vera sjálfvirk vatnsúðakerfi.

GRUNNMYND JARÐHÆÐ. MKV. 1:50.

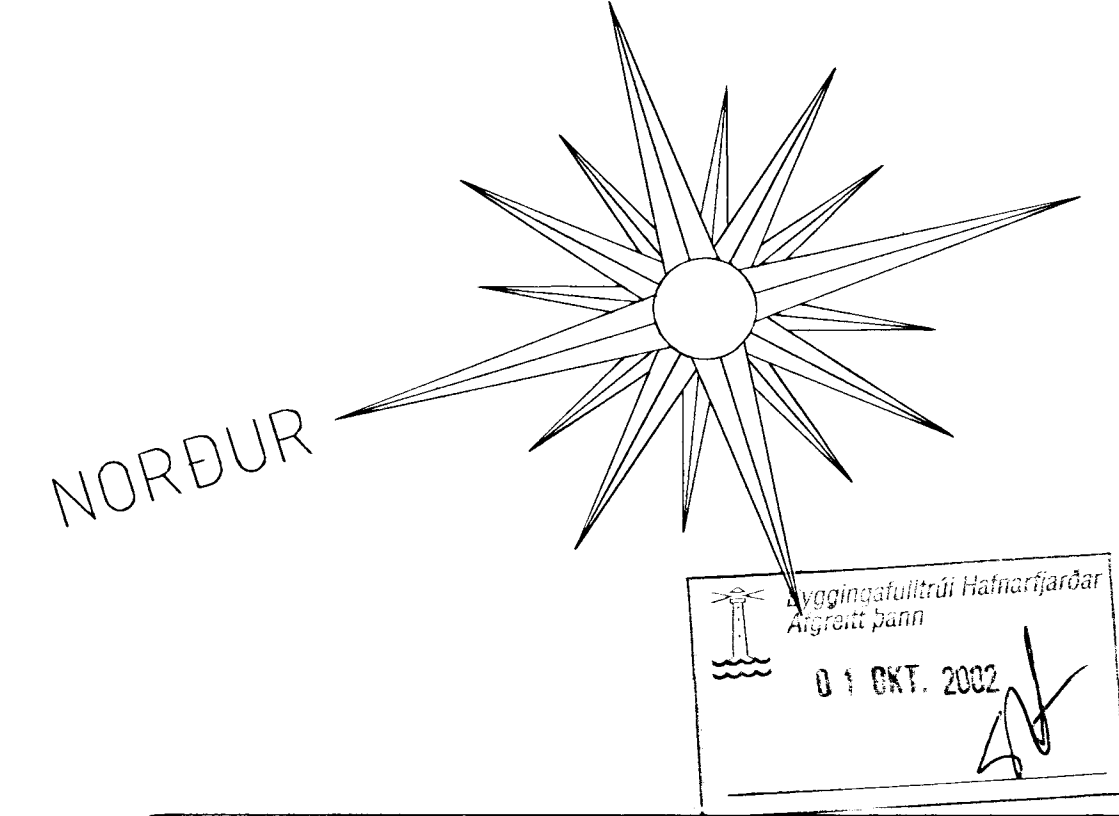

ÞRASTARÁS 44 HAFNARFIRÐI.

Sigurður Þorvarðarson byggingafræðingur bfi.  
Teiknistofan Strandgötu 11 220 Hafnarfirði.  
STH teiknistofan ehf. Kf. 510298-2769 Kf. aðalhönnuðar 141250-4189  
Sími 5651510 Fax 5651299 Netfang teiknistofan@istandia.is

Skýringar:	Séruppdráttur
Teikning:	Grunnmynd jarðhæð
Málkvæði:	1:50
Underskrift:	<i>Sigurður Þorvarðarson</i>
Blad nr. 1 af 12	Dagsetning 23 maí 2002
Breytt:	Stigum breytt Dags 11.09.2002