




ÞRASTARÁS 44 HAFNARFIRÐI.

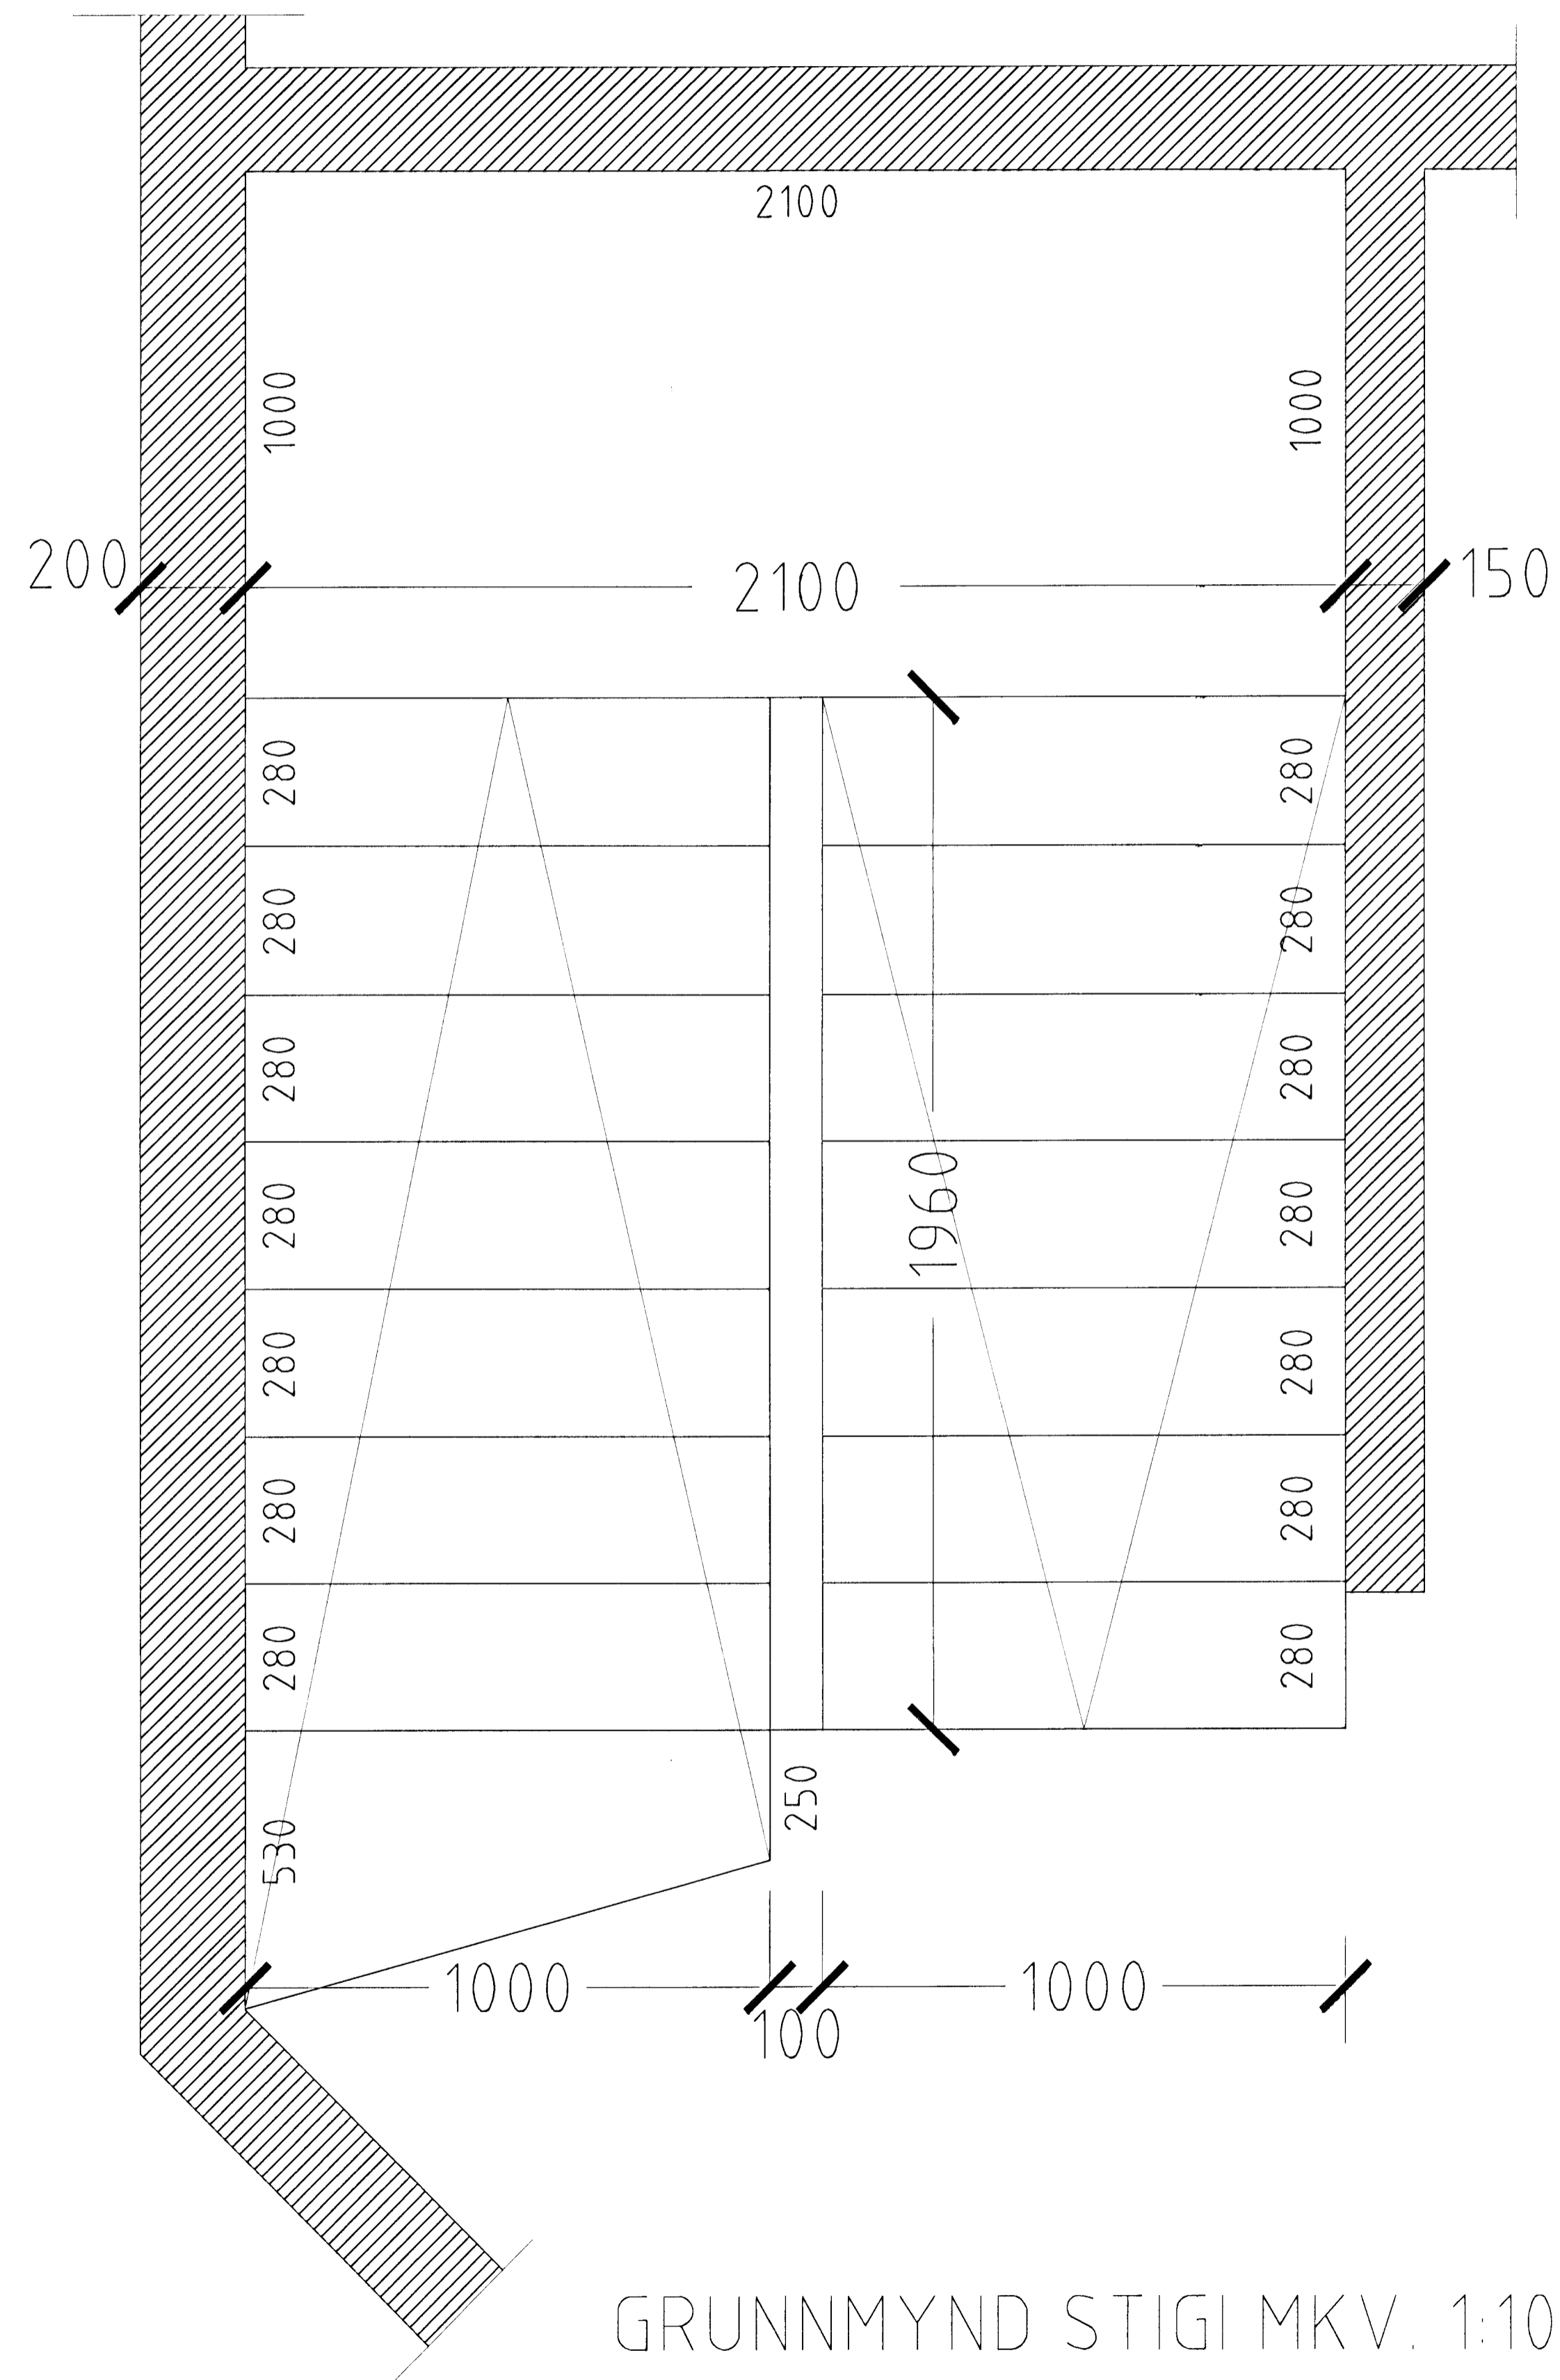

GRUNNMYND STIGI MKV. 1:10.
STIGI UPP ÚR BÍLAKJALLARA.

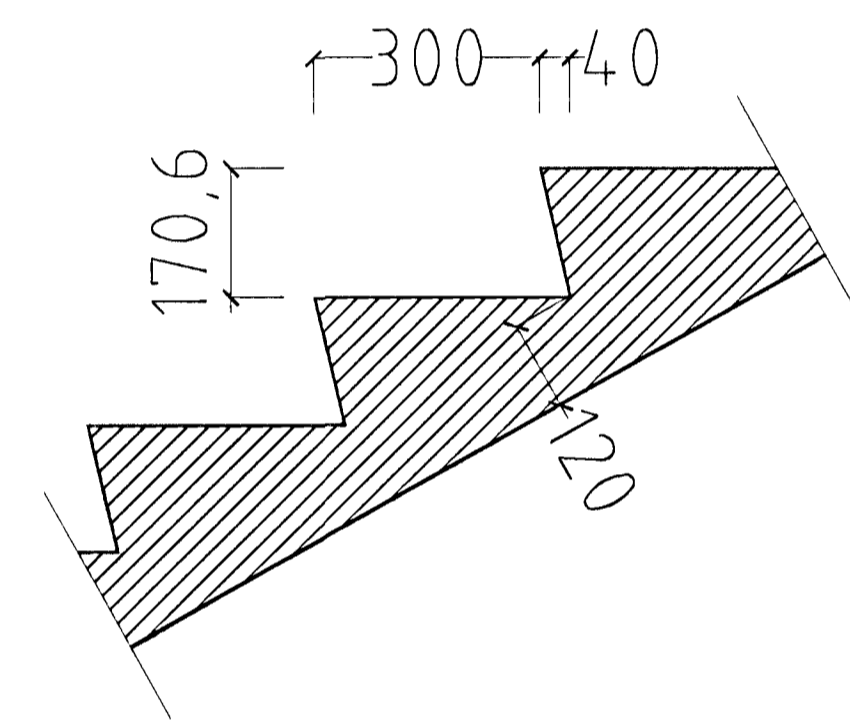

SNID Í ÞREP MKV. 1:10.

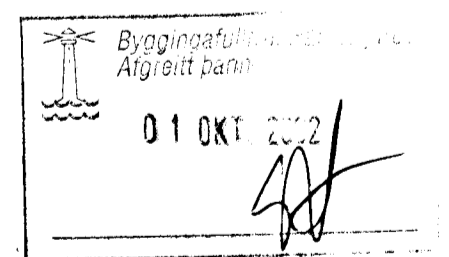

ÞRASTARÁS 44 HAFNARFIRÐI.

Sigurður Þorvarðarson byggingafræðingur bfi.
Teiknistofan Strandgötu 11 220 Hafnarfirði.
STH. teiknistofan ehf. kt. 510298-2769. Kf. aðalhönnuðar: 141250-4189.
Sími: 5651510. Fax: 5651299. Netfang: teiknistofan@islandia.is

Skýringar:	Séruppdráttur.
Teikning:	Stigi upp úr bílajakjallara.
Mælikvæði:	1:10.
Undirskrift:	<i>Sigurður Þorvarðarson</i>
Blað nr:	8 af 12. Dagsetning: 23 maí 2002
Breytt:	Stigum breytt. Dags 11.09.2002.