



Varðandi frekari málsetningar, sjá sérteikningar aðalhönnuðar í mkv. 150
Seruppráttir skulu unnir þegar aðaluppdráttir hafa verið samþykktir af byggingaryfirvöldum.

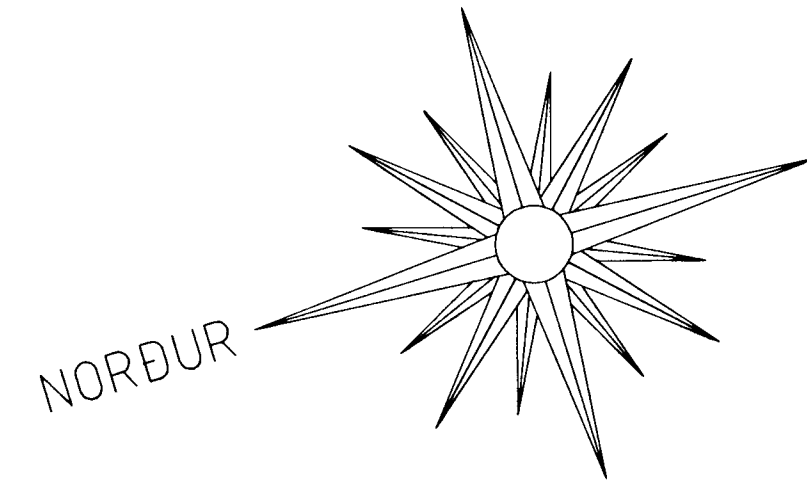

Byggingarfulltrúi
samþykkir erindið.
07.09.2002
Þessi skal á að samþykki þessi verður ekki
virk, fyrr en eftir skráningu eignaskipta-
yfirlýsingarinnar hjá Fasteignamat-
ráðsins og þinglýsingu hennar.

L=96,85

L=102,70

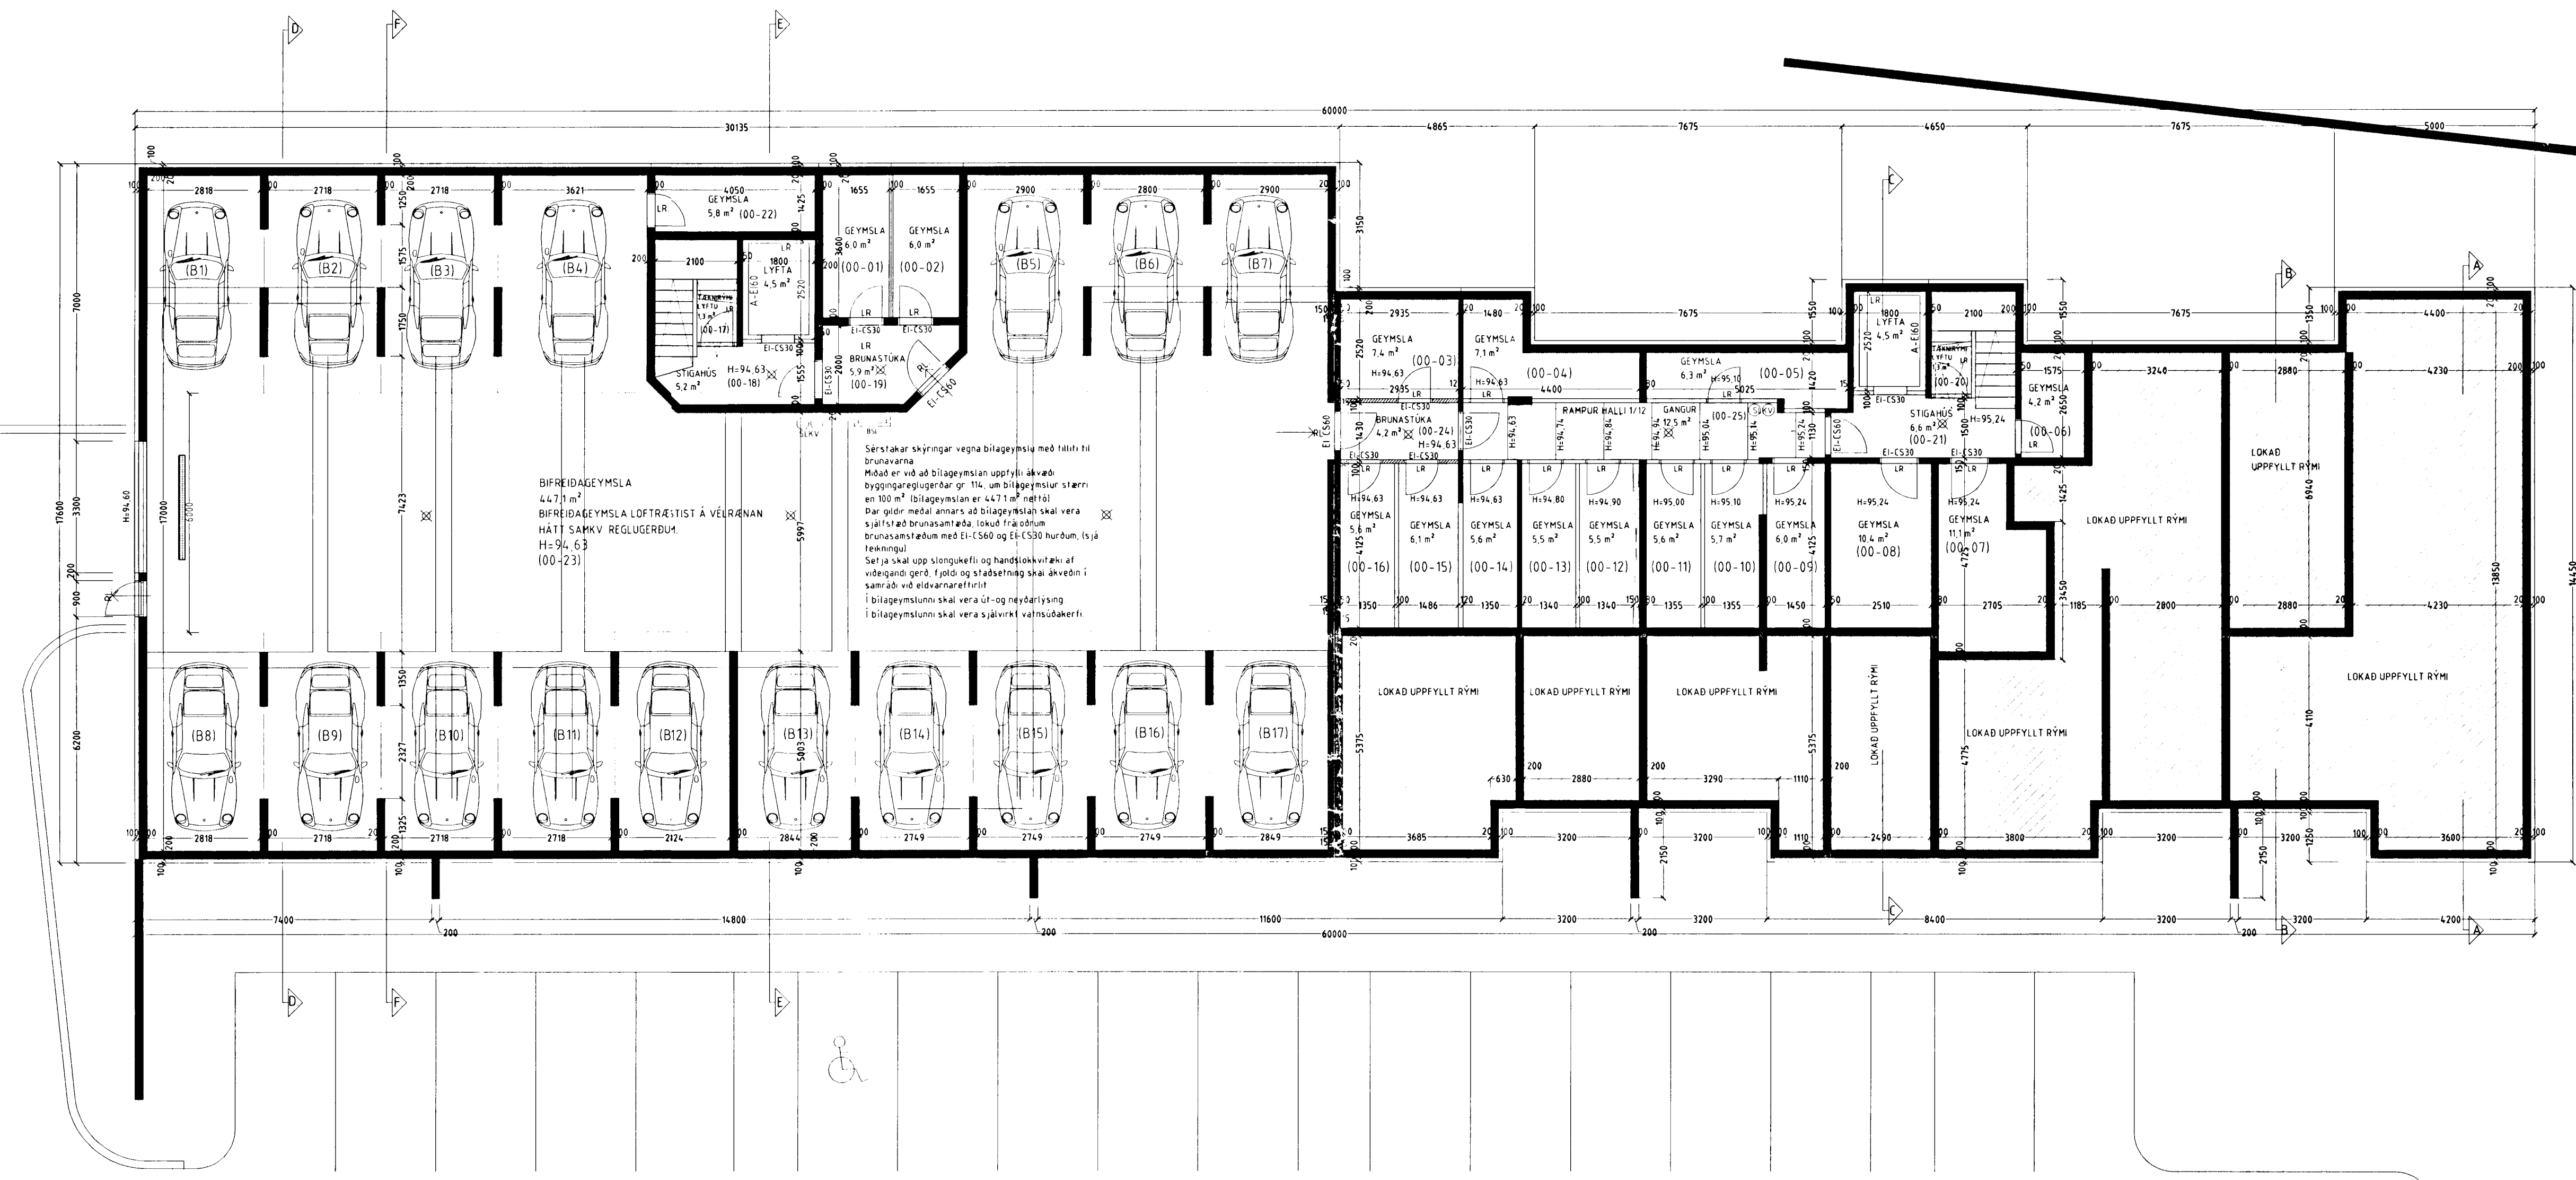

BIFREIÐAGEYMSLA
447 m²
BIFREIÐAGEYMSLA LOFTRÆSTIÐ Á VÉRRANAN
HÁTT SARKV. REGLUGERÐUM
H:94.63
(00-23)

Sérstakar skýringar vegna bílageymslu með tölum til
brunavarna
Málur er við að bílageymslan uppfylli lokað
byggingareglugerðar gr. 11a, um bílageymslu stætti
en 100 m² bílageymslan er 447 m² netfól.
Þar gildir meðal annars að bílageymslan skal vera
súlfískað brunasafnað, lokað frá öðrum
brunastæðum með EI-ES60 og EI-CS30 hurðum, ísja
tekningsútl.
Sérja skal upp slengkefli og handstökkihlutu af
vöðugandi gerð, fjöldi og staðsetning skal ákveðin í
samtöð við eldvarnarefritil.
Í bílageymslunni skal vera út- og meðarlýsing
í bílageymslunni skal vera sjávirkt valtsúðakerfi.

PRASTARÁS 44 HAFNARFIRÐI

G=94,47

G=96,95

GRUNNMYND JARÐHÆÐ. MKV. 1:100.

PRASTARÁS 44 HAFNARFIRÐI.

Sigurður Þorvarðarson byggingafræðingur bfi.
Teiknistofan Strandgötu 11 220 Hafnarfirði.
Sími: 5651510. Netfang: teiknistofan@islandia.is
STH Teiknistofan ehf. Kf. 510298-2769. Kf. aðalhönnuðar: 141250-4189.

Skýrning:	Aðaluppdráttur
Teikning:	Grunnmynd jarðhæð
Málkvarði:	1:100
Undirskrift:	<i>Sigurður Þorvarðarson</i>
Blað nr.:	1 af 7
Breytt:	Stigum breytt Dags 11.09.2002