

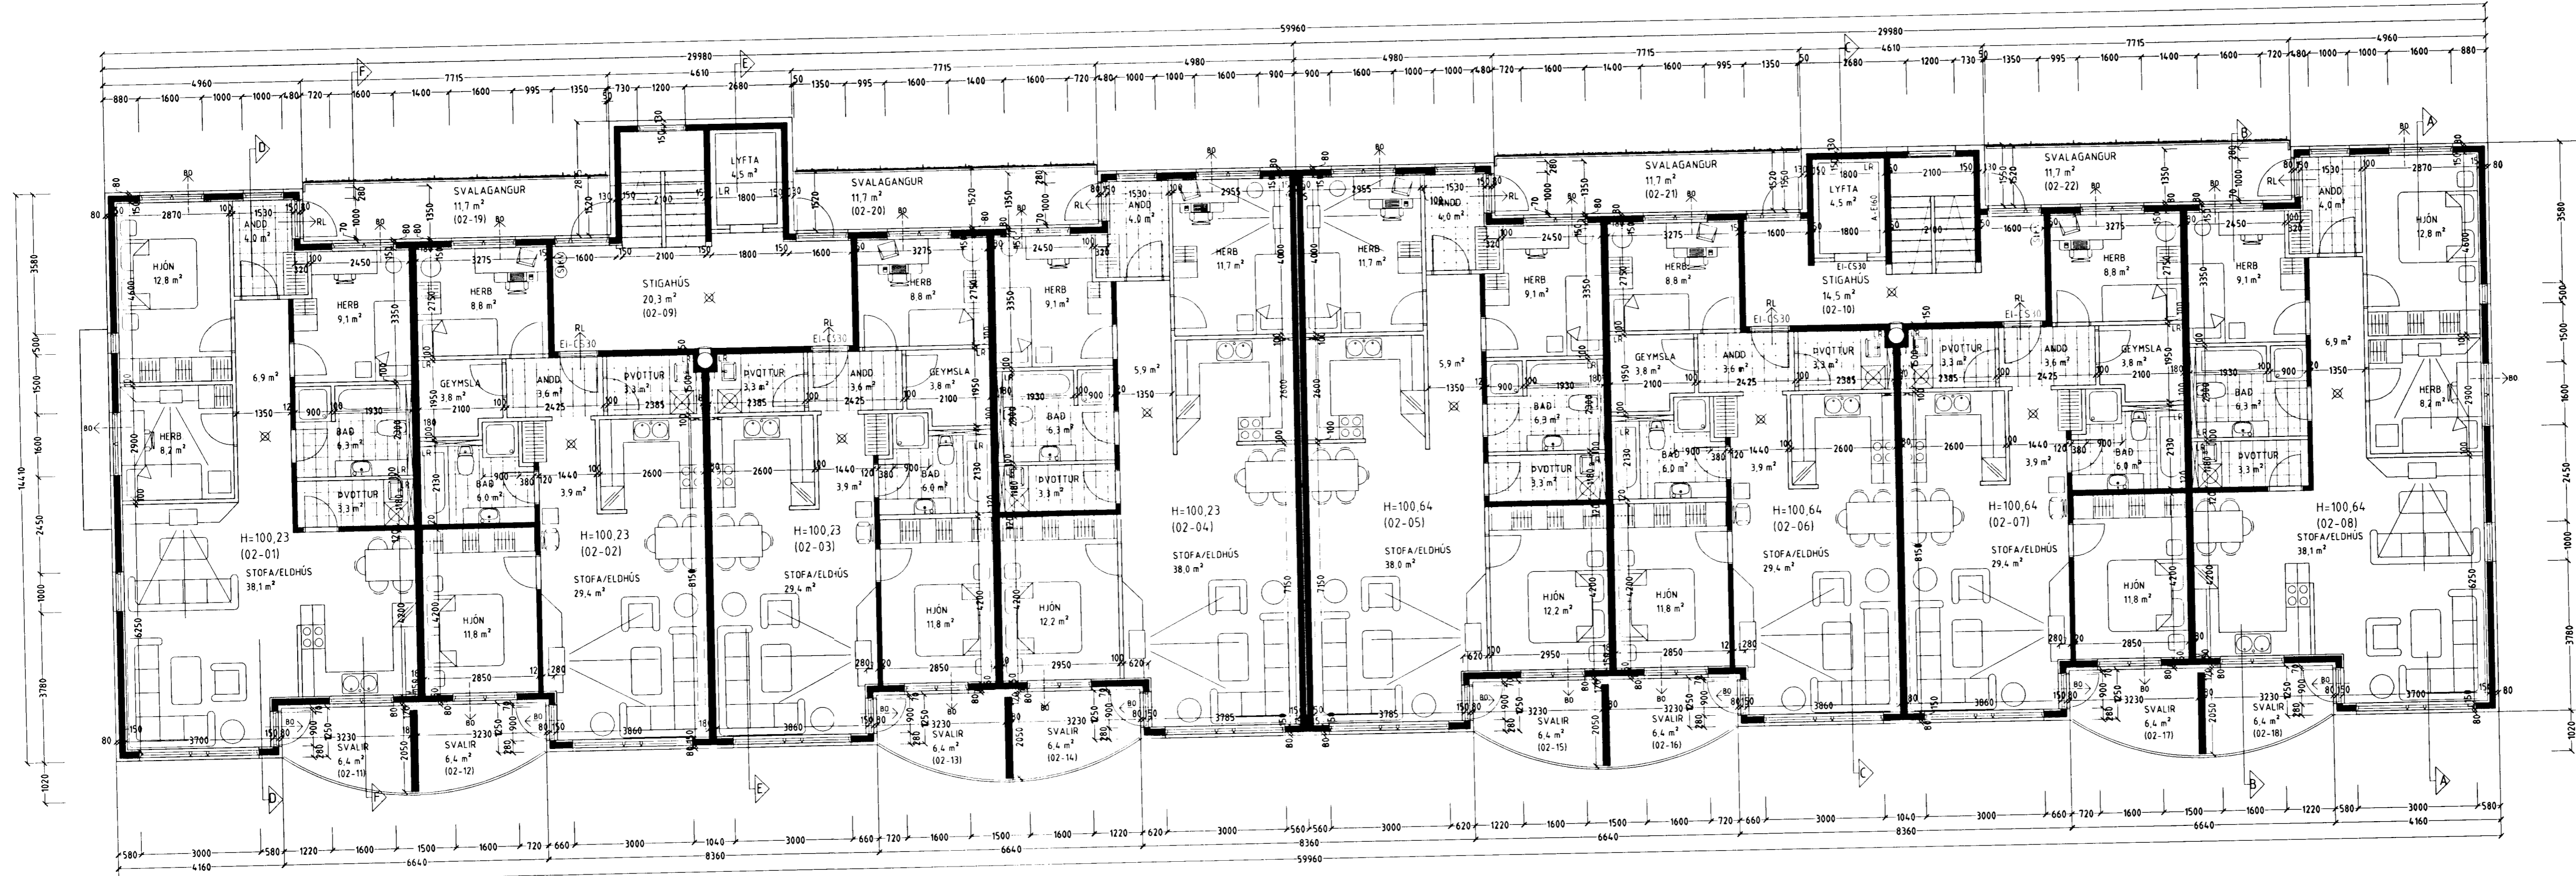


Varðandi frekari málsetningar, sjá sérteikningar aðaðhönnuðar í mkv. 150.
Séruppdrættir skulu unnir þegar aðaluppdrættir hafa verið samþykktir af byggingaryfirvöldum.

Byggingarfalltrúi
samþykktir erindiö.
07. SEPT. 2002
Dent skal á eð samþykkt þessi verður ekki
virk, fyrr en eftir skráningu eignaskipta-
yfirfyrirskurinnar hjá Fastignamat-
ráðis og þingskýningu hennar.

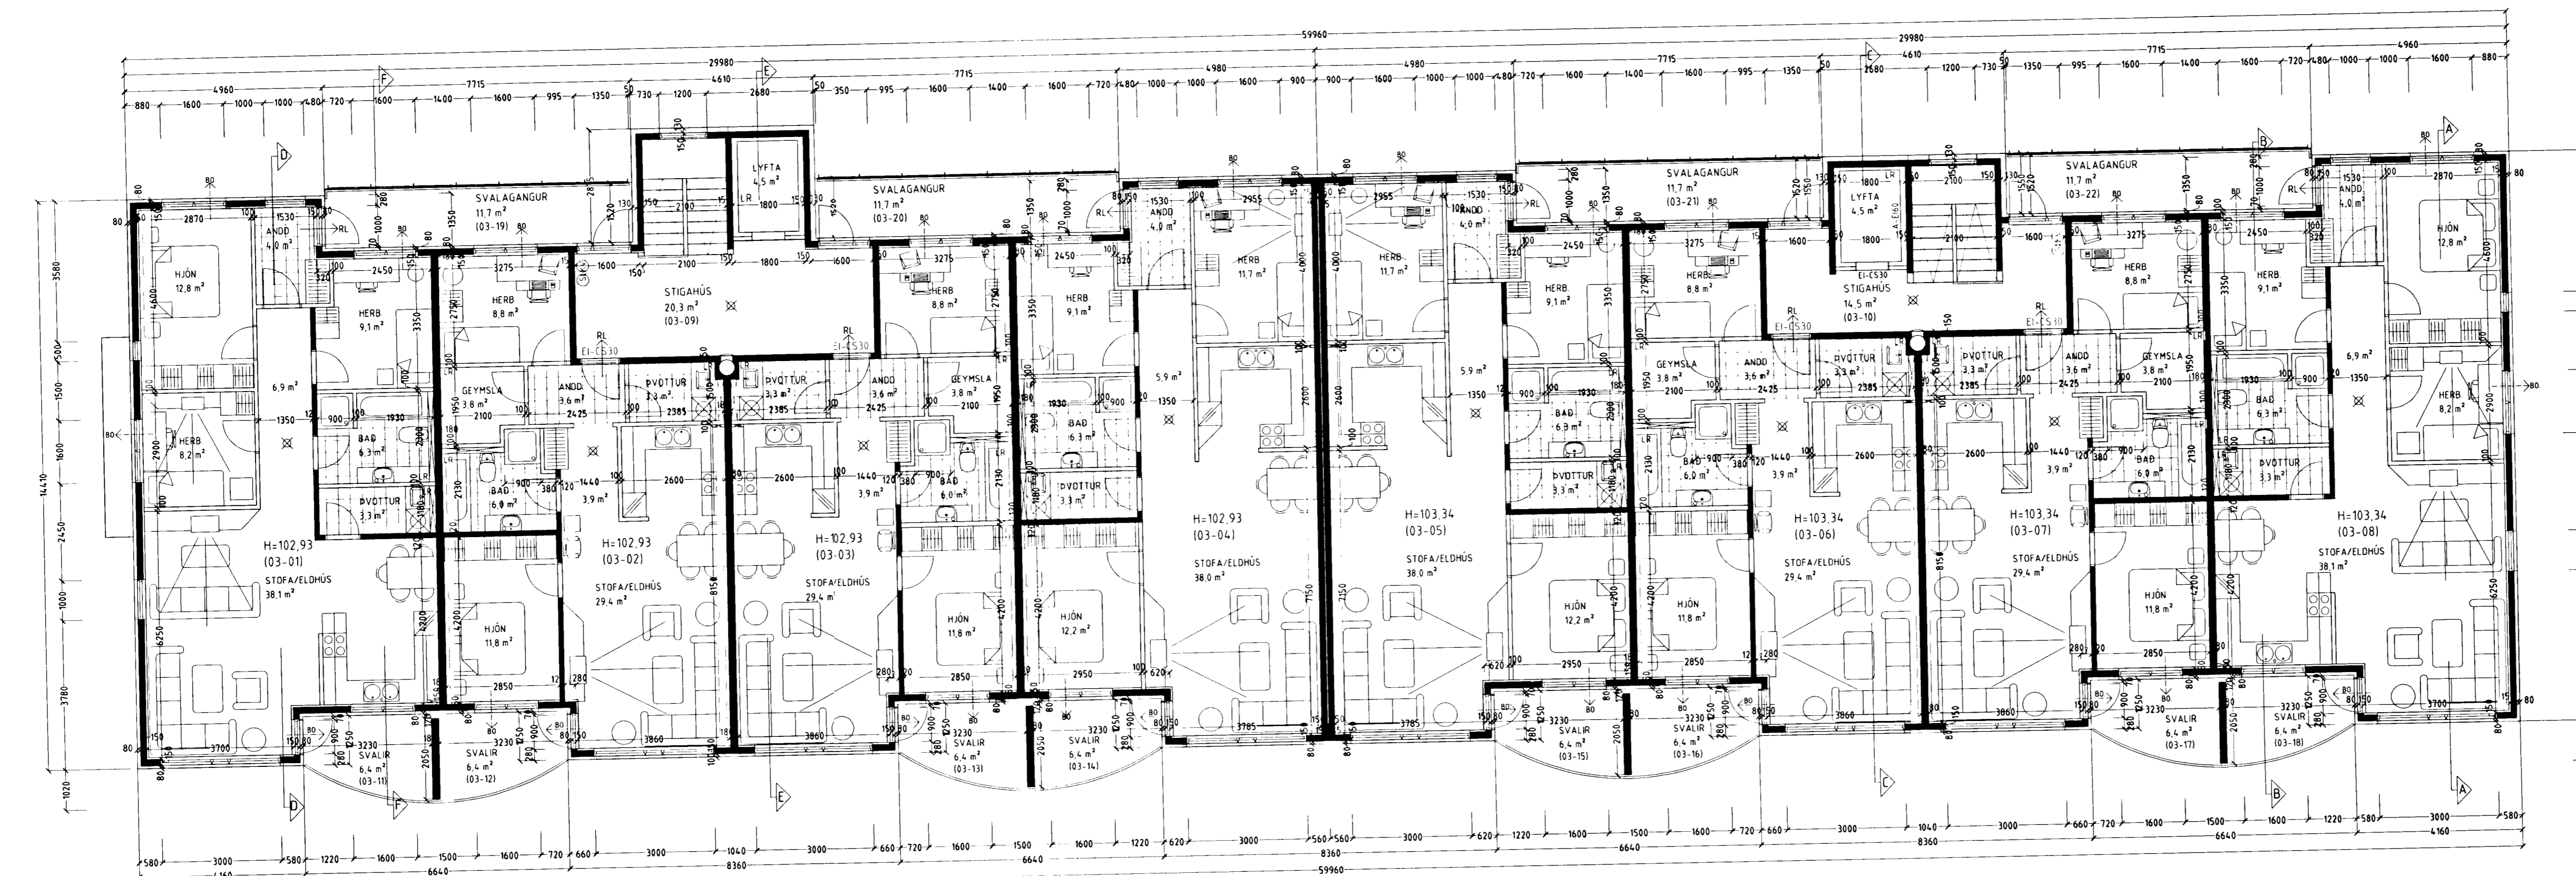

GRUNNMYND 2 HÆÐ. MKV. 1:100.

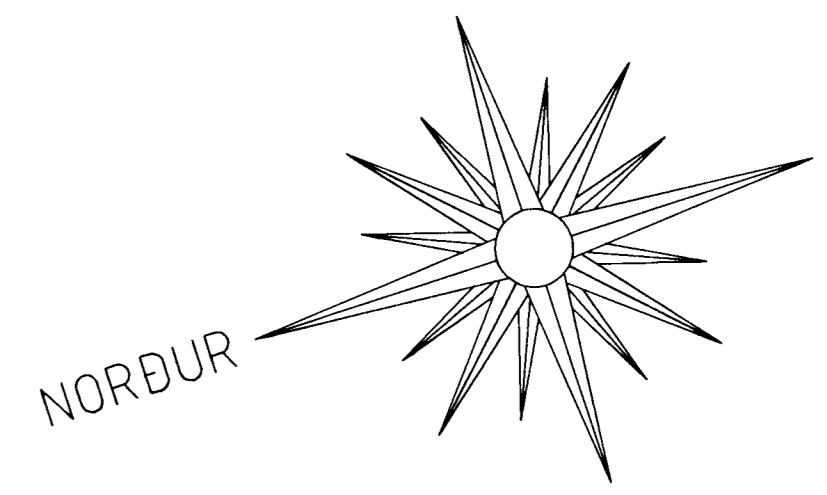

GRUNNMYND 3 HÆÐ. MKV. 1:100.

DRASTARÁS 44 HAFNARFIRÐI.

Sigurður Þorvarðarson byggingarfræðingur bfi.
Teiknistofan Strandgotu 11 220 Hafnarfirði.
Sími 5651510. Netfang teiknistofan@islandia.is
STH Teiknistofan ehf. kt. 510298-2769 Kf. aðalhönnuðar 141250-4189

Skýringar:	Aðaluppdráttur
Teikning:	Grunnmynd 2 og 3 hæð
Málkvæði:	1:100
Dagsetning:	30 MAÍ 2001
Undirskrift:	<i>[Signature]</i>
Blad nr.:	3 af 7
Breytt:	Stigum breytt Dags 1109 2002