
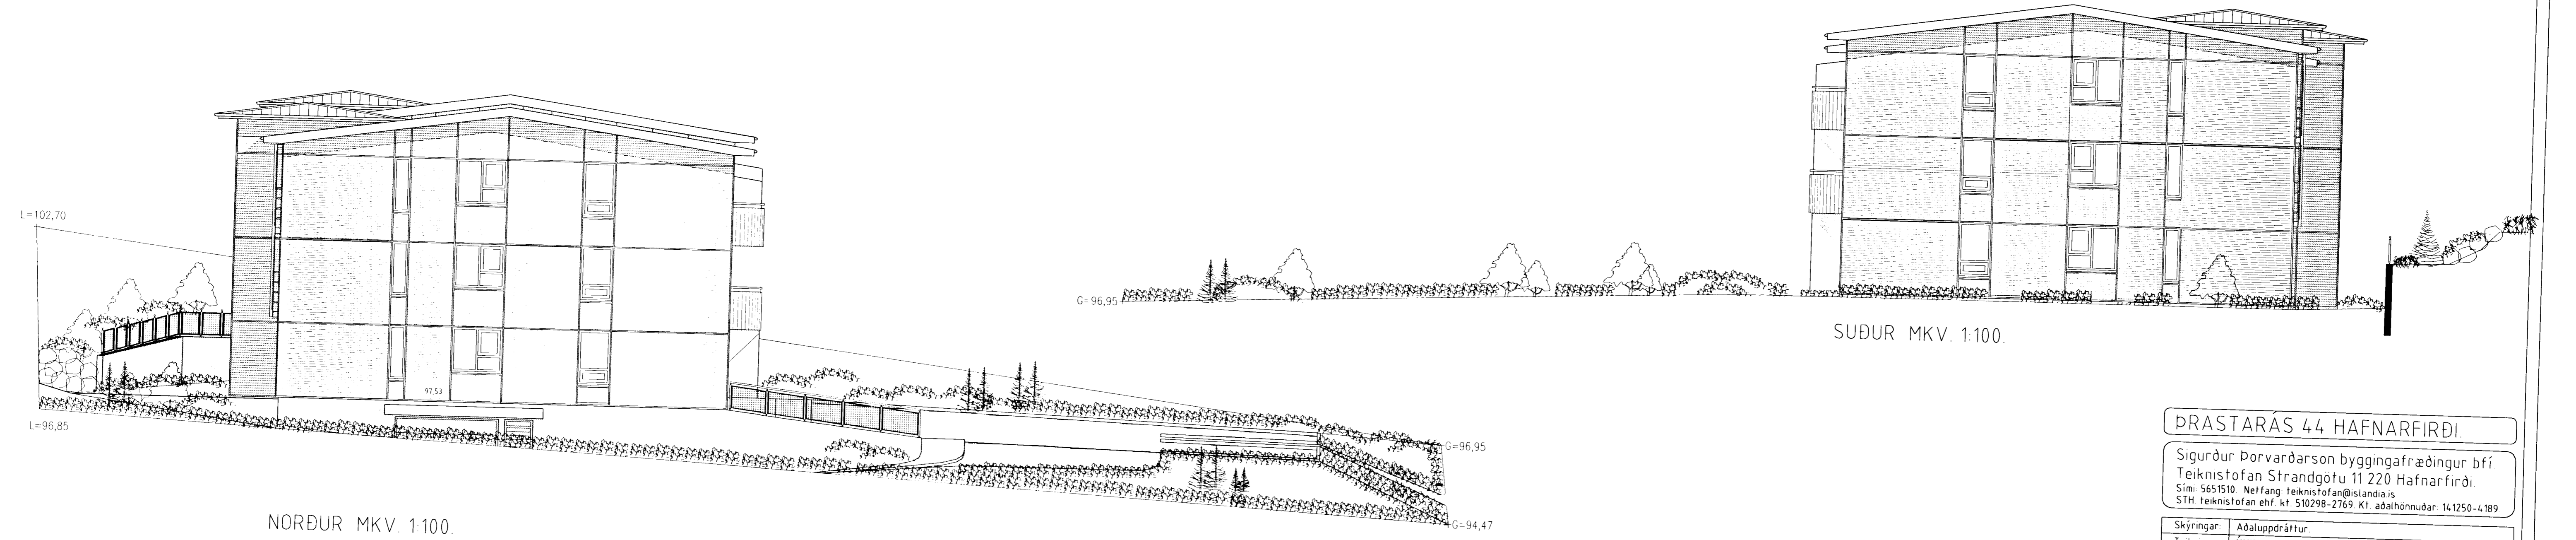
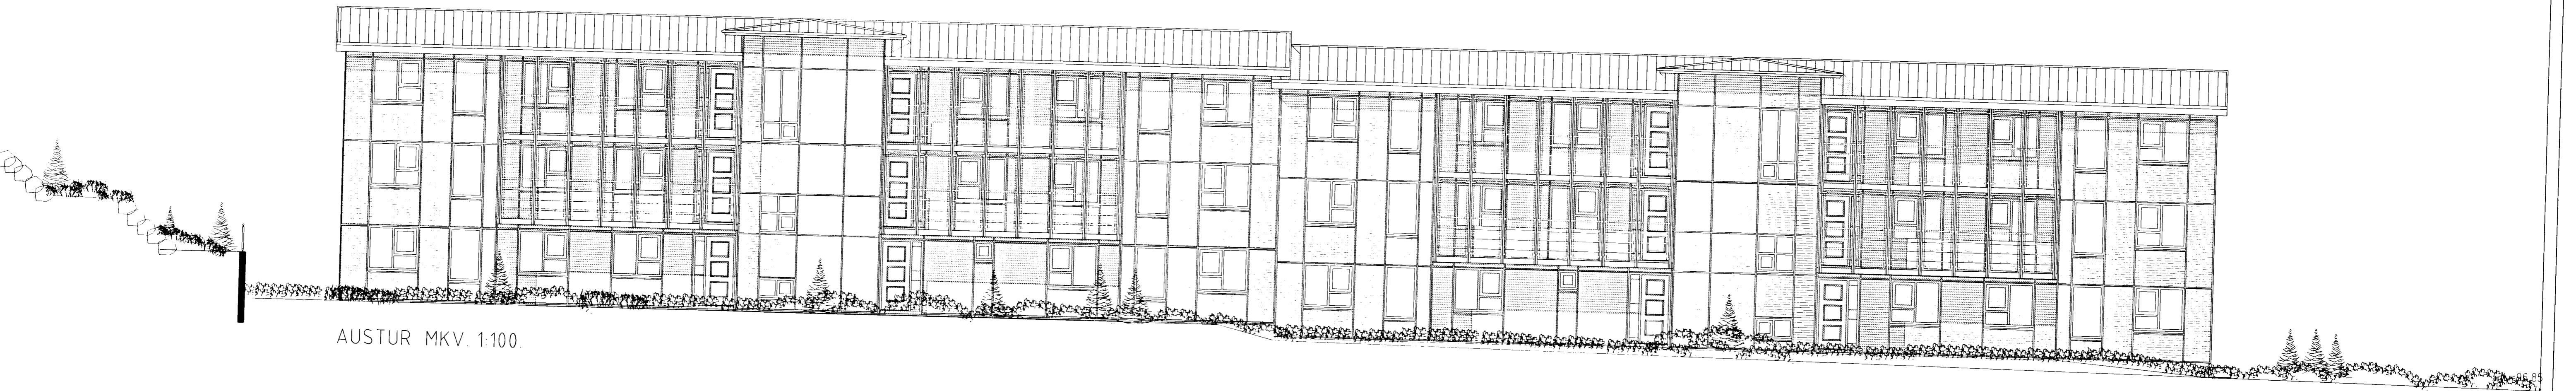


Byggingarfulltrúi  
samþykkir erindið.  
07 SEPT. 2002  
*Þessi áttal á 63 samþykki þessi verður ekki  
viðsk. fyrir en eftir skráningu eignaskipta-  
yfirlýsingarinnar hjá Fastiðnamati  
ráðgjafarinnar.*

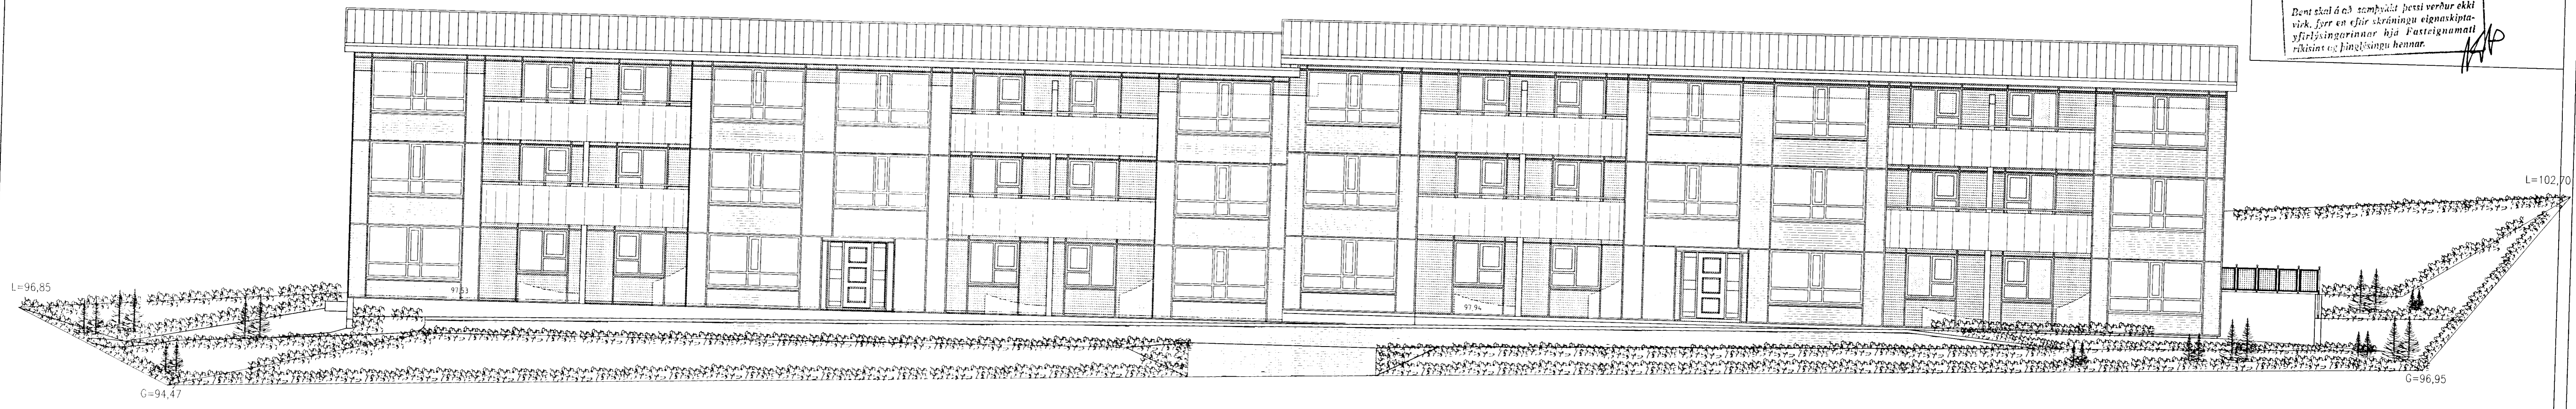

ÞRASTARÁS 44 HAFNARFIRÐI

Sigurður Þorvarðarson byggingafræðingur b.f.í.  
Teiknistofan Strandgötu 11 220 Hafnarfirði.  
Sími 5651510 Netfang teiknistofan@istandia.is  
STH teiknistofan ehf. kt. 510298-2769 Kt. aðalhönnuðar 141250-4189

Skýringar	Aðaluppdráttur.
Teikning	Útlitsmyndir.
Mælikvarði	1:100
Dagsetning	30 MAÍ 2001
Undirskrift	<i>25/9/02</i>
Blað nr	5 af 7
Breytt	