


HITALAGNIR SKÝRINGAR

Hitalagnir skulu vera af svörtum stálþípum með skrúfuðum tengiáttkjúrum DIN 2440. Greinar að einatökum ofnum skulu vera 10 mm nema annað sé tilgreint á teikningunni.
 Fjarlægð á milli festinga Notamál Fjarlægð
 15-32 mm 2,5 m
 40-50 mm 3,0 m
 Einangra skal lagnir með 20mm Climaflex hölkum. Á alla ofna komi sjálfvirkir ofnlakar, stillitá og loftskrúfur. Lagnir skal þrýstiprifa við 6 bdr, og skal þrýstingur standa ormk. 3 tíma án þessa að falla.

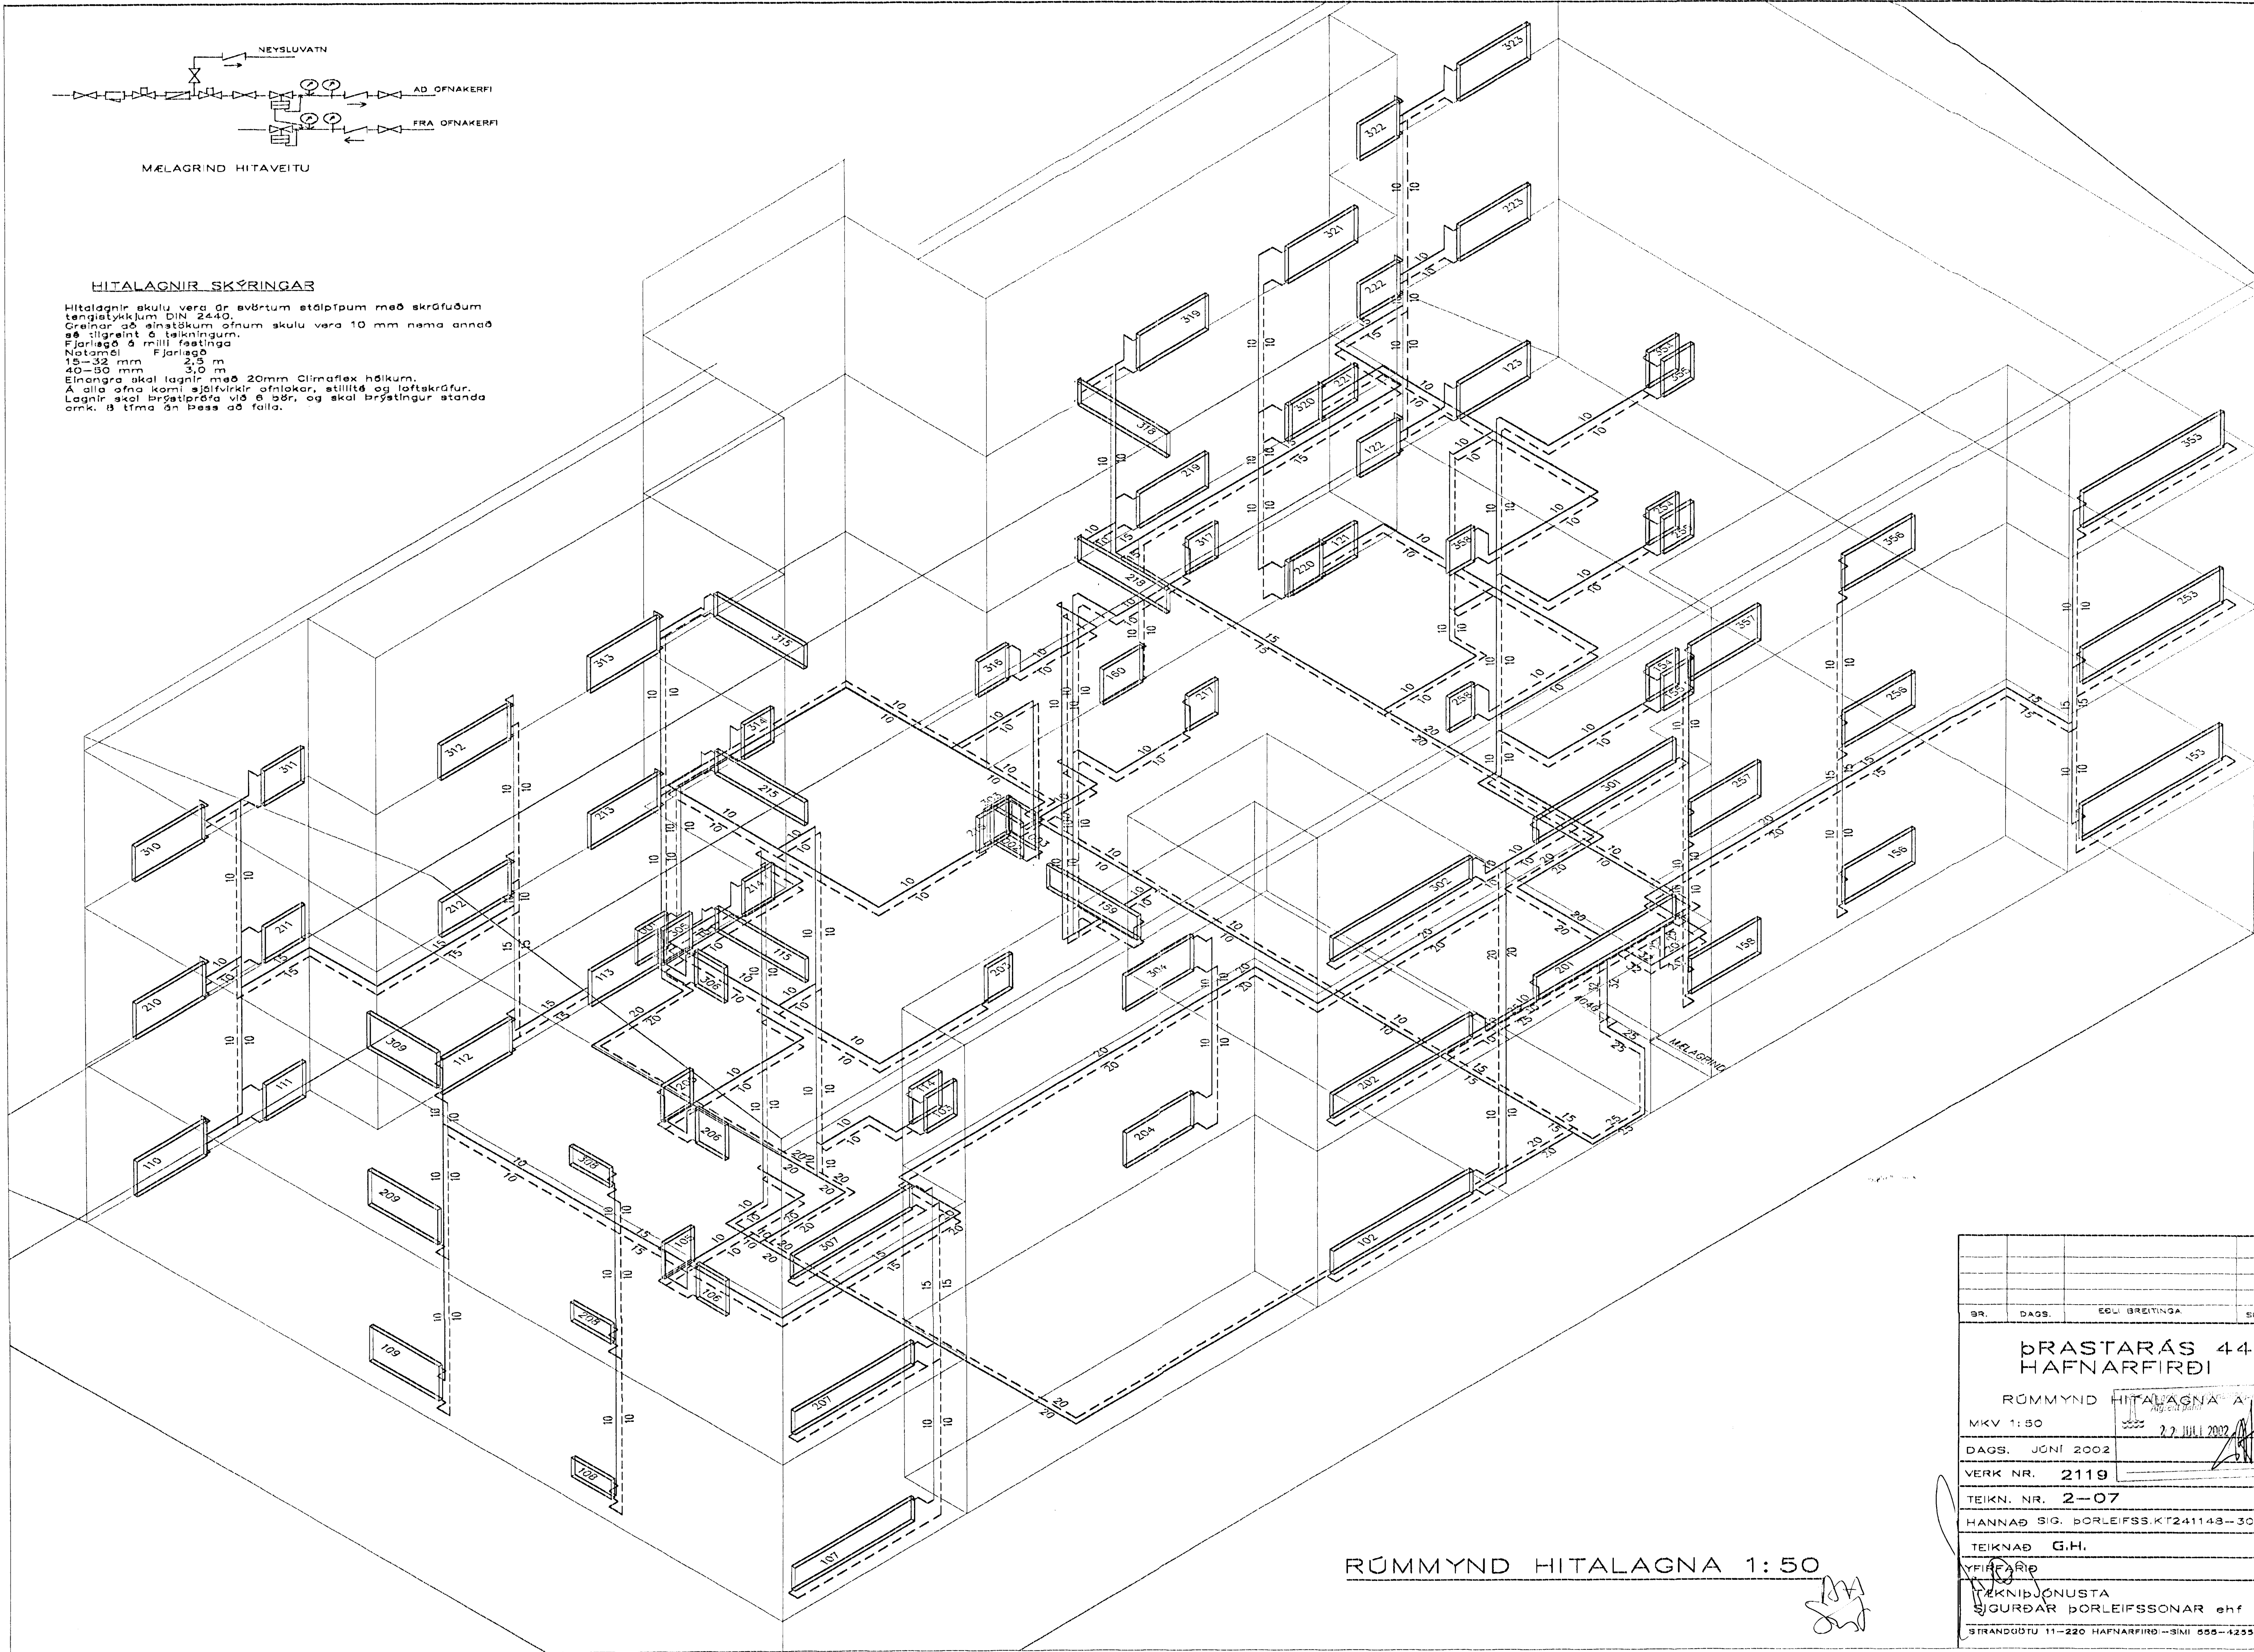

RÜMMYND HITALAGNA 1:50

BR.	DAGS.	EDLI BREITINGA	SIGN.
ÞRÁSTARÁS 44			
HAFNARFIRÐI			
RÜMMYND HITALAGNA A			
MKV 1:50		27 JULI 2002	
DAGS. JÚNÍ 2002			
VERK NR. 2119			
TEIKN. NR. 2-07			
HANNAÐ SIG. ÞORLEIFSS. KT241148-3009			
TEIKNAD G.H.			
YFIRFARIÐ			
TEKNIÞJÓNUSTA			
SÍGURDÁR ÞORLEIFSSONAR ehf			
STRANDGÖTU 11-220 HAFNARFIRÐI - Sími 555-4255			