


VATNSLAGNIR SKÝRINGAR

NEYSLUVATNSLAGNIR ERU ALU-PEX  
 EINGÖNGU SKAL NOTA LAGNAEFNI VIÐURKENNT AF  
 RANNSKJARSTOFUN BYGGINGARIGNAÐARINS.  
 SETJA SKAL FESTINGAR Á LAGNIR 5/6 150 cm. VIÐ  
 BEYÐJUR SKAL SETJA 3 FESTINGAR.  
 BYGGJURADÍUS SKAL ÁVALLT VERA STÆRRI EN 5 \* YTRA  
 BYGGJURADÍUSNA PLASTLÖGNUM SKÖTIST Í 2 LOTUR FYRRI  
 LÖTA ER FRÁKKYMDUVA KLUKKUSTUND OG ER DRÝSTINGUR  
 ÍS BAR FYRRI NEYSLUVATN.  
 SEINNI LÖTAN ER GERÐA BEINU FRAMHALDI AF FYRRI LÖTU  
 OG SAM DRÝSTINGUR NOTAÐUR SEINNI LÖTA SKAL STANDA Í  
 1 KLUKKUSTUND.  
 FYLLA SKAL ÚT PRÓFUNARBLAÐ SEM SÝNIR NIÐURSTÖÐUR  
 PRÓFUNAR.

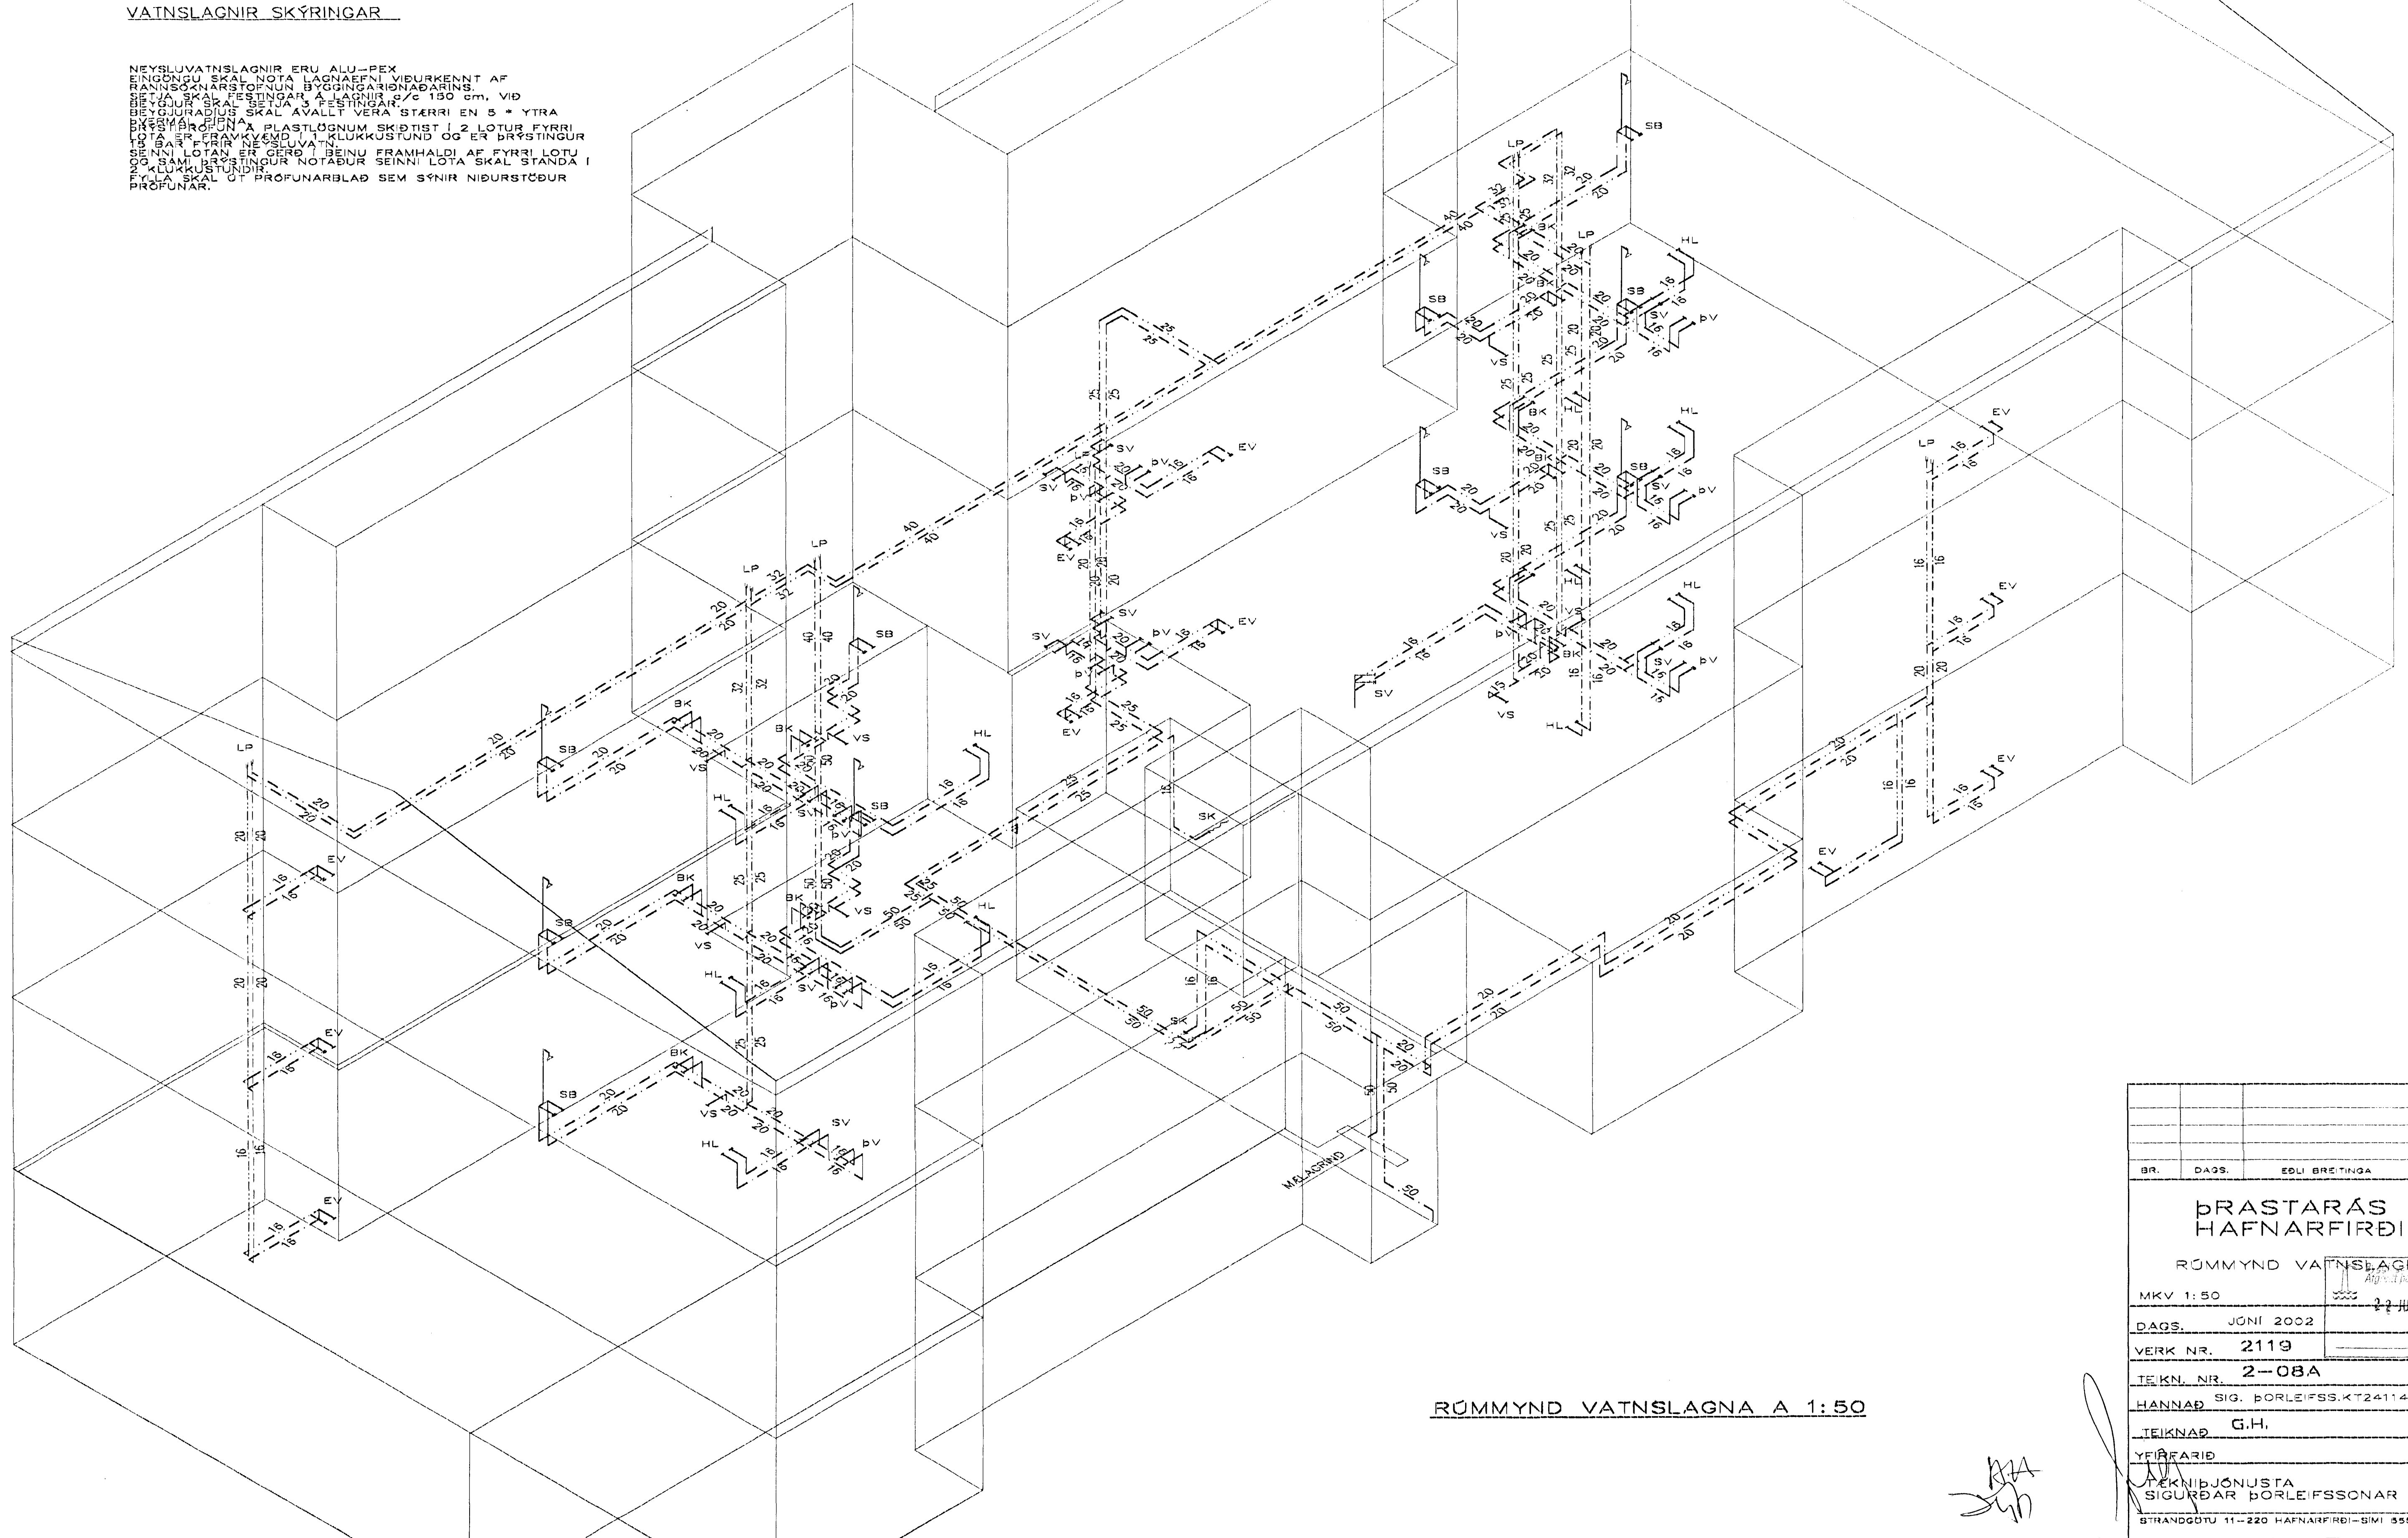

RÜMMYND VATNSLAGNA A 1:50

BR.	DAGS.	EDLI BREITINGA	SIGN.
<b>ÞRASTARÁS 44</b>			
<b>HAFNARFIRÐI</b>			
RÜMMYND VATNSLAGNA A			
MKV 1:50	22 JULI 2002		
DAGS. JÚNÍ 2002			
VERK NR. 2119			
TEKNI. NR. 2-08A			
HANNAÐ SIG. ÞORLEIFSS. KT241148-3009			
TEIKNAD G.H.			
YFIRFARID			
TEKNIÞJÓNUSTA SIGURDAR ÞORLEIFSSONAR ehf			
STRANDGÖTU 11-220 HAFNARFIRÐI-SÍMI 555-42 55			