


MÆLAGRIND HITAVEITU

**HITALAGNIR SKÝRINGAR**

Hitalagnir skulu vera 6r svörtum stálpípum með skrúfuðum tengslatykkjum DIN 2440.  
 Grænir að einstökum ofnum skulu vera 10 mm nema annað sé tilgreint á teikningum.  
 Fjarlægð 6 milli festinga  
 Notarmál Fjarlægð  
 15-32 mm 2,5 m  
 40-50 mm 3,0 m  
 Einangra skal lagnir með 20mm Gilmoflex hákum.  
 Á alla ofna kerni skjólfvirkir ofnakar, atillitá og loftakrúfur.  
 Lagnir skal þrýtaþrifa við 6 búr, og skal þrýtingur standa umk. 8 tíma án þess að falla.

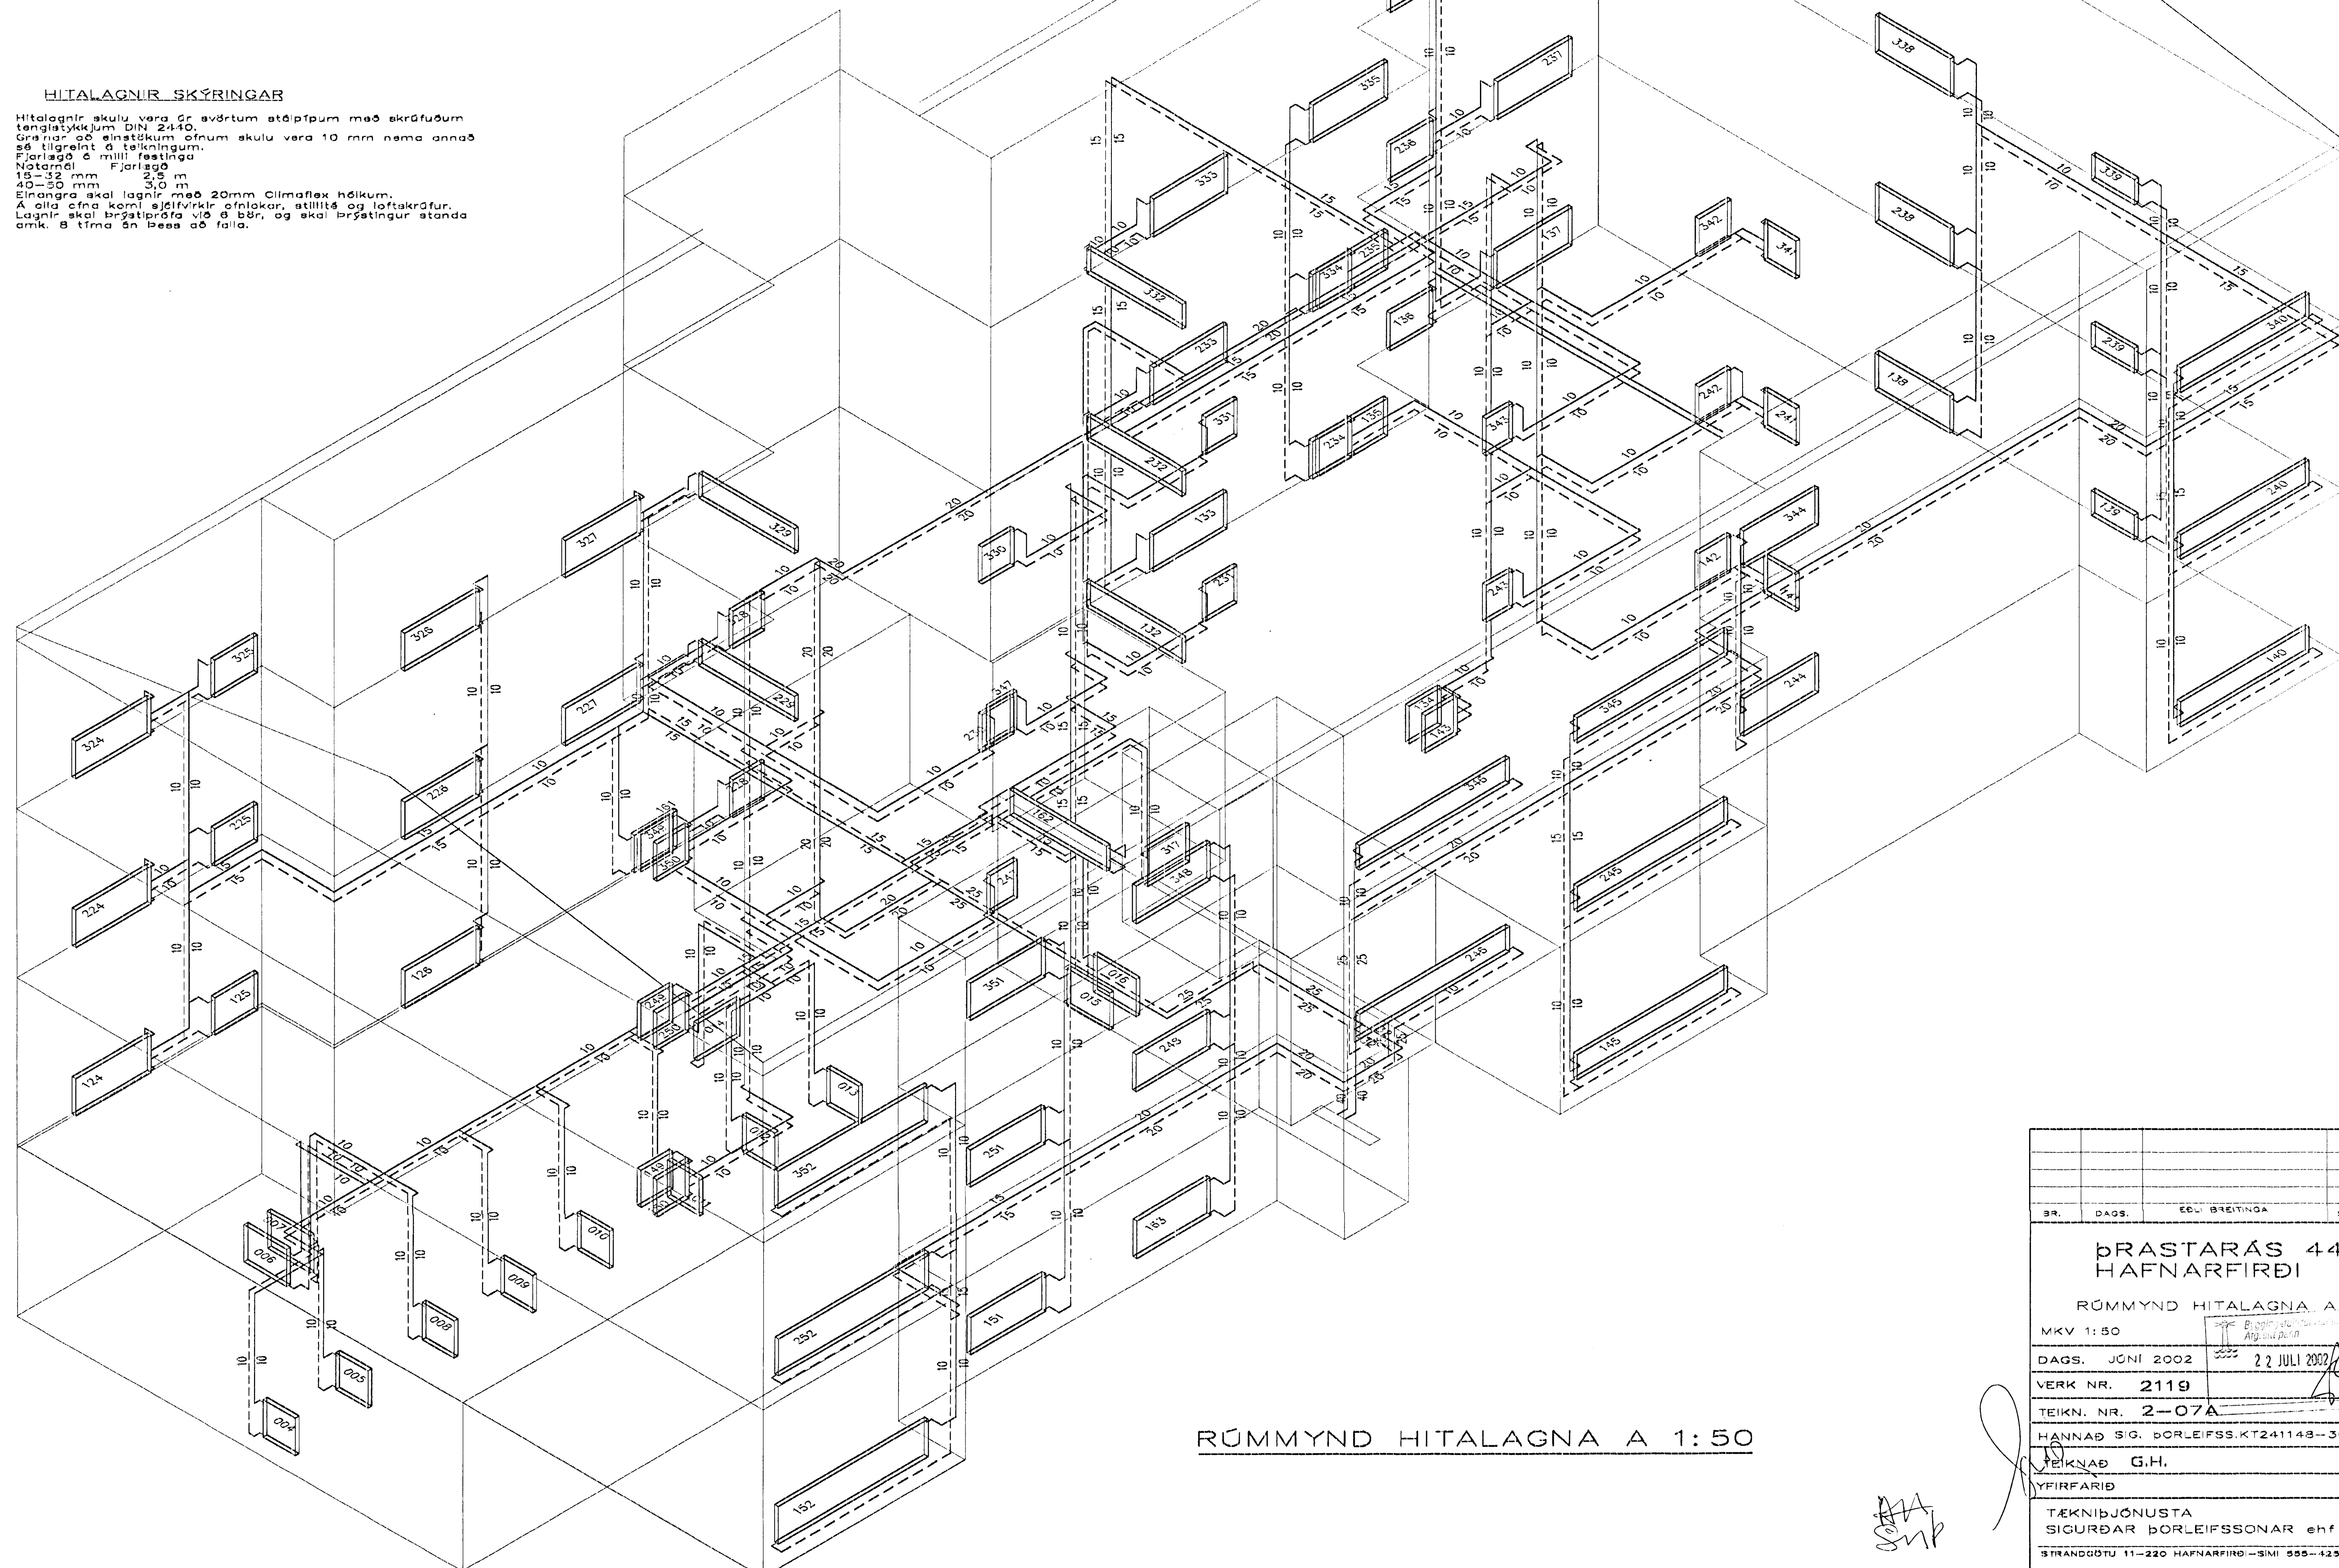

RÜMMYND HITALAGNA A 1:50

BR.	DAGS.	EDL. BÆTINGA	SIGN.
<b>ÞRÁSTARÁS 44</b>			
<b>HAFNARFIRÐI</b>			
RÜMMYND HITALAGNA A			
MKV 1:50			
DAGS.	JÚNÍ 2002	22 JÚLÍ 2002	
VERK NR.	2119		
TEIKN. NR.	2-07A		
HANNAÐ SIG. ÞORLEIFSS.KT241148-3009			
TEIKNAD G.H.			
YFIRFARIÐ			
TEKNIÞJÓNUSTA			
SIGURÐAR ÞORLEIFSSONAR ehf			
STRANDGÖTU 11-220 HAFNARFIRÐI - Sími 555-4255			

*Handwritten signature/initials*