


FRÆRENNSLISLAGNIR  
SKÝRINGAR

Frærennislagnir ofan botnplötu skulu vera  
úr RAU-P.P (polypropýlen) hlífðinangrandi lagnir.  
Skýting lagna skal vera á möffum með  
Báttlihringjum.  
Við skýtingu lagna skal þess gætt að þensla 1  
lögnum verði í möffustykkjum.  
Fjarlægð milli festinga skal ekki vera meiri en  
Láðrettar lagnir 10\*D  
Láðrettar lagnir 20\*D  
D=Þvermál lagna  
Elnangra skal fallþvaur með 30 mm steinull og vefja  
með slastíðni.

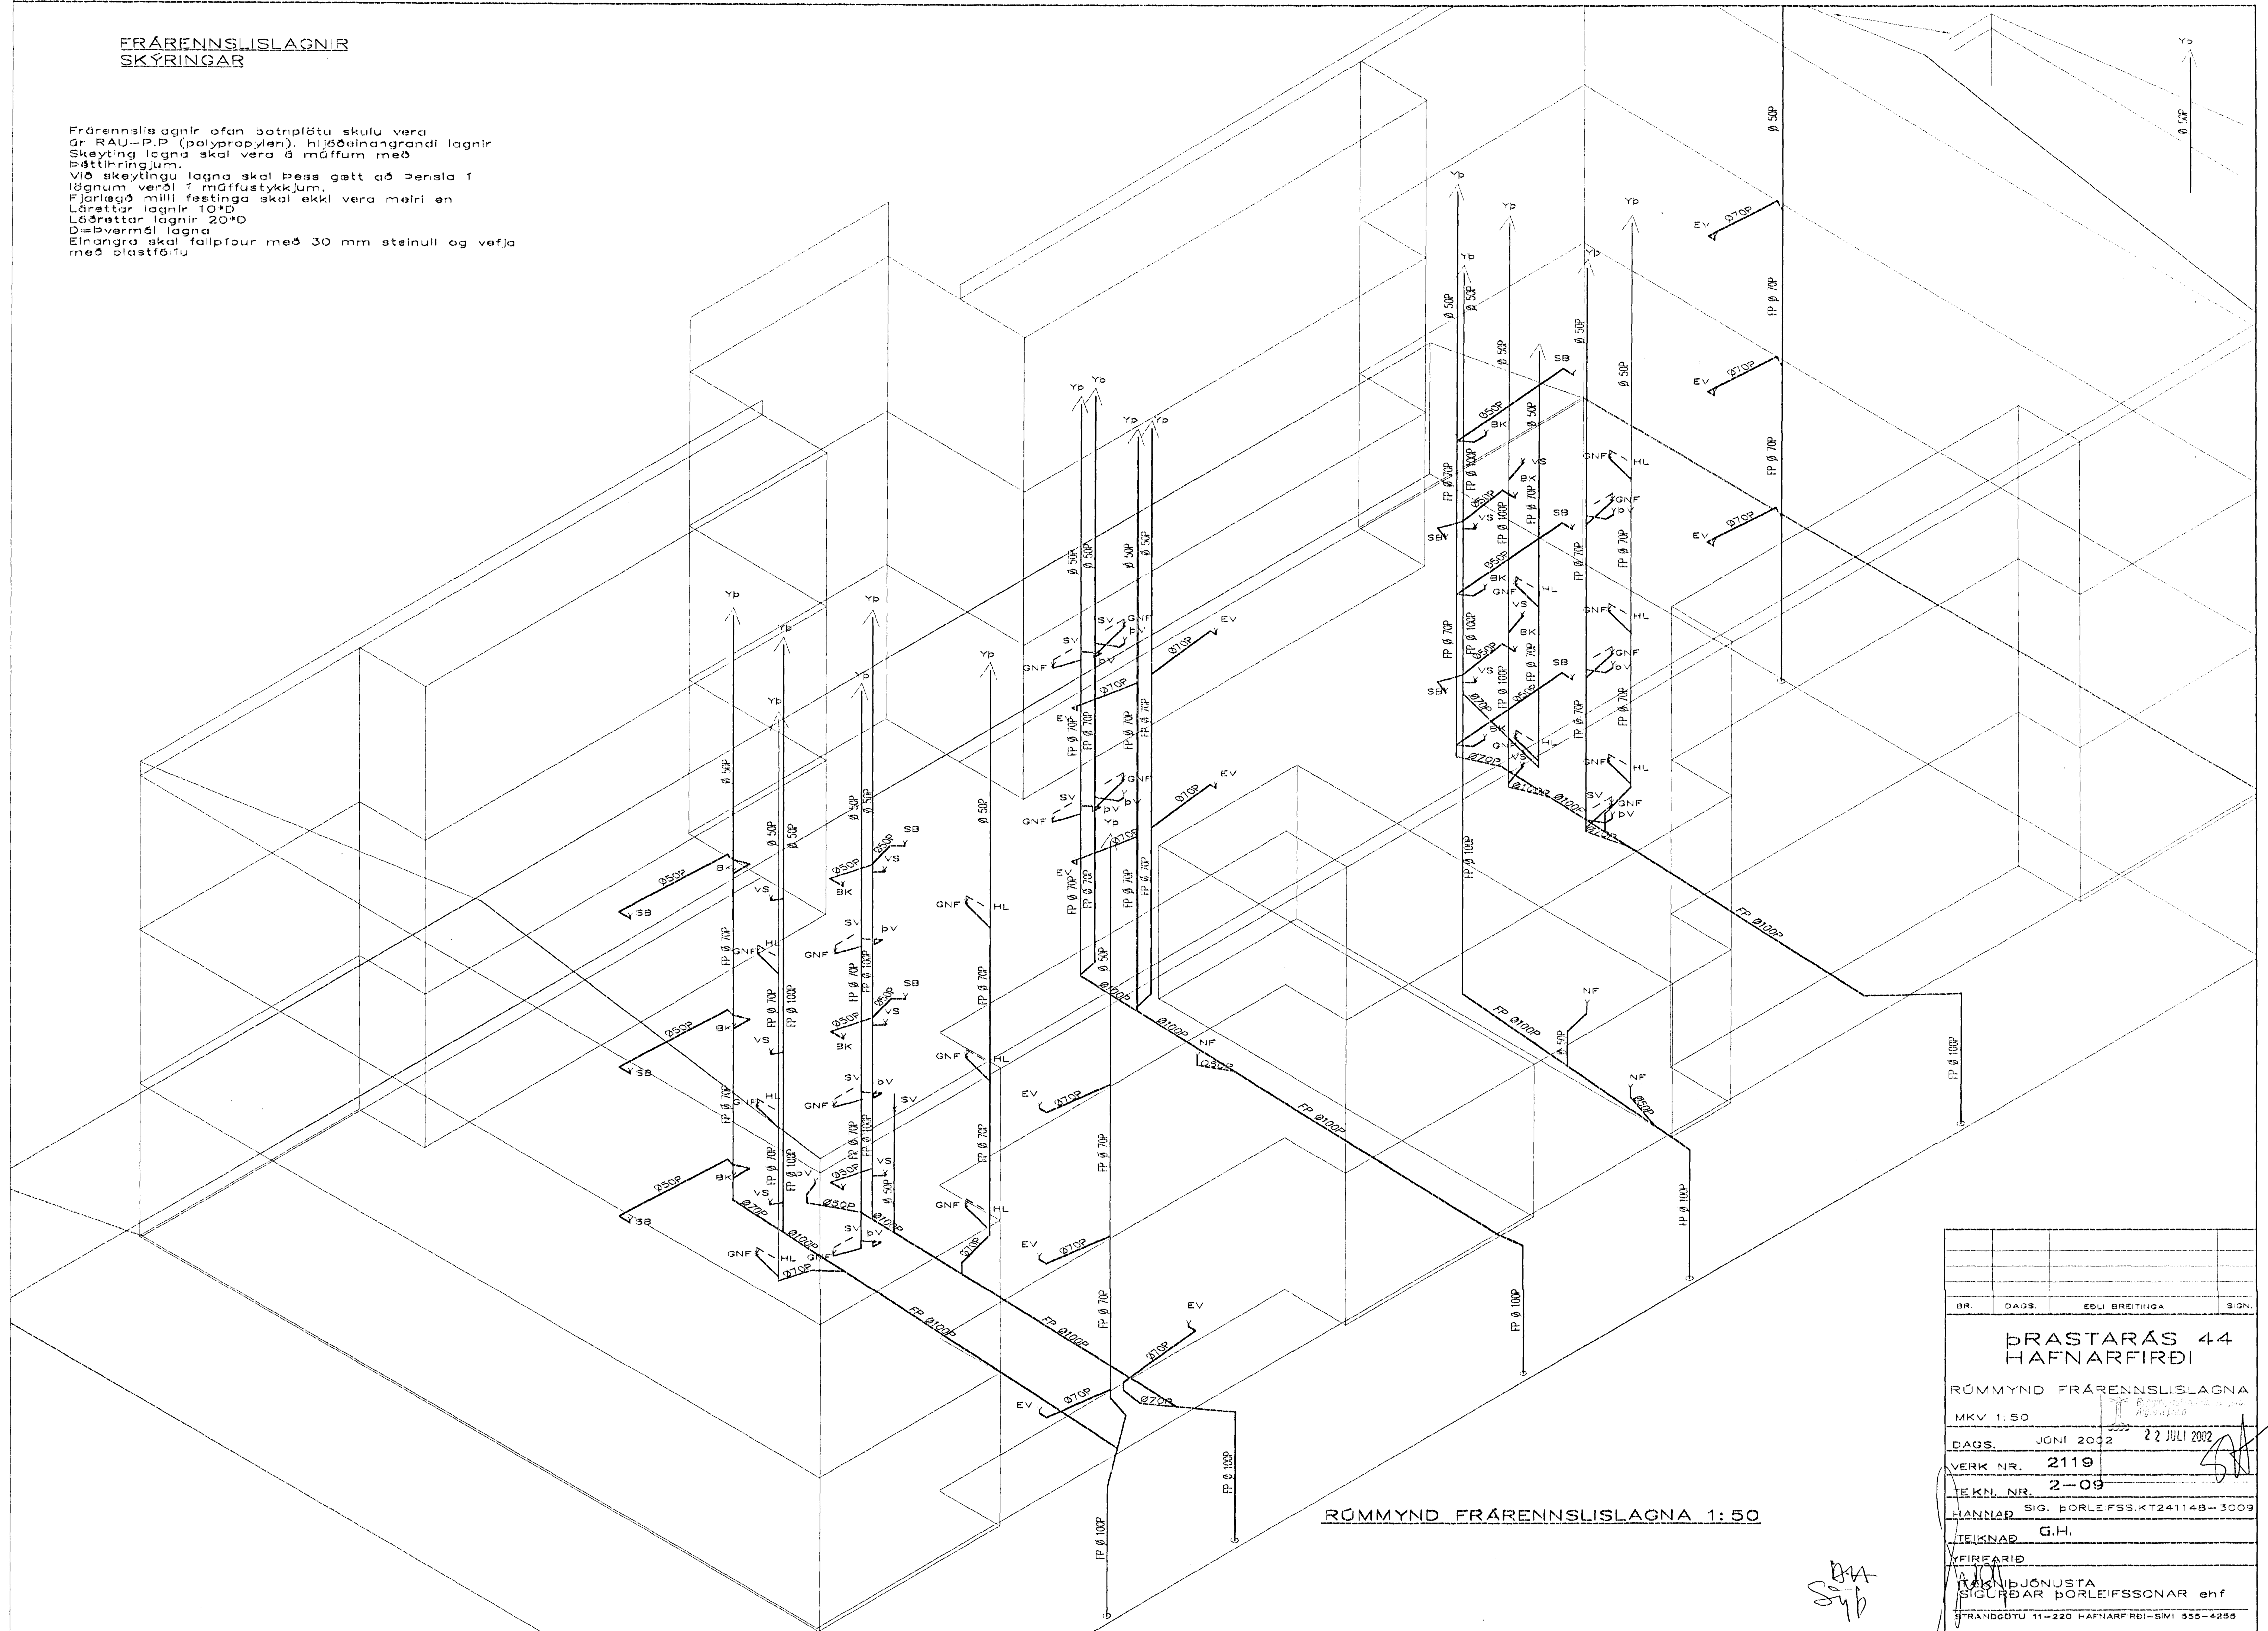

RÚMMYND FRÆRENNSLISLAGNA 1:50

| BR.  | DAGS. | EDLI BRESTINGA | SIGN. |
|--|-------|----------------|-------|
|  |       |                |       |
| <b>ÞRASTARÁS 44<br/>HAFNARFIRÐI</b>          |       |                |       |
| RÚMMYND FRÆRENNSLISLAGNA                     |       |                |       |
| MKV 1:50                                     |       |                |       |
| DAGS. JÚNÍ 2002                              |       | 22 JÚLÍ 2002   |       |
| VERK NR. 2119                                |       |                |       |
| TEKNI. NR. 2-09                              |       |                |       |
| LIANNAÐ SIG. ÞORLEIFSS.KT241148-3009         |       |                |       |
| TEIKNAD G.H.                                 |       |                |       |
| YFIREIÐ                                      |       |                |       |
| TEIKNIÞJÓNUSTA<br>SIGURÐAR ÞORLEIFSSONAR ehf |       |                |       |
| FRANÐGÖTU 11-220 HAFNARFIRÐI-SÍMI 555-4285   |       |                |       |

*BNA  
Sýð*